

MAPA SYTUACYJNO – WYSOKOŚCIOWA do celów projektowych

linia 137 Katowice - Legnica

szlak Kamieniec Ząbkowicki - Ząbkowice Śląskie

KM: 184.940 - 185.130 DER: KNWr2a.6321.183.2022

Skala 1:1000

Układ współrzędnych 1965, poziom odniesienia Amsterdam PKP

ARKUSZ 1(1)

Uwaga:

Nie wyklucza się istnienia w terenie innych, nie wykazanych na niniejszej mapie urządzeń podziemnych, które nie były zgłoszone do inwentaryzacji, lub o których nie ma informacji w instytucjach branżowych




STAROSTA ZĄBKOWICKI
Powiatowy Ośrodek Dokumentacji Geodezyjnej
DOKUMENTACJA PODGİK.6630 30.2214
BYŁA PRZEDMIOTEM NARADY KOORDYNACYJNEJ
Ząbkowice Śl., dnia 19.06.2022
Sposób przeprowadzenia narady: ☒ tradycyjnie ☐ elektronicznie
podpis i pieczęć przewodniczącego narady **Damian Szumny**
Z up. STAROSTY
w Powiatowym Ośrodku Dokumentacji Geodezyjnej i Kartograficznej

Poświadczam za zgodą z oryginałem mapy

inż. **Teresa MADRY**
Uprawnienia budowlane do projektowania i kierowania robotami budowlanymi bez ograniczeń w zakresie instalacji i urządzeń wodociągowych, kanalizacyjnych, ciepłych, wentylacyjnych, gazowych
Nr ewid. 301.10123.5169

askie

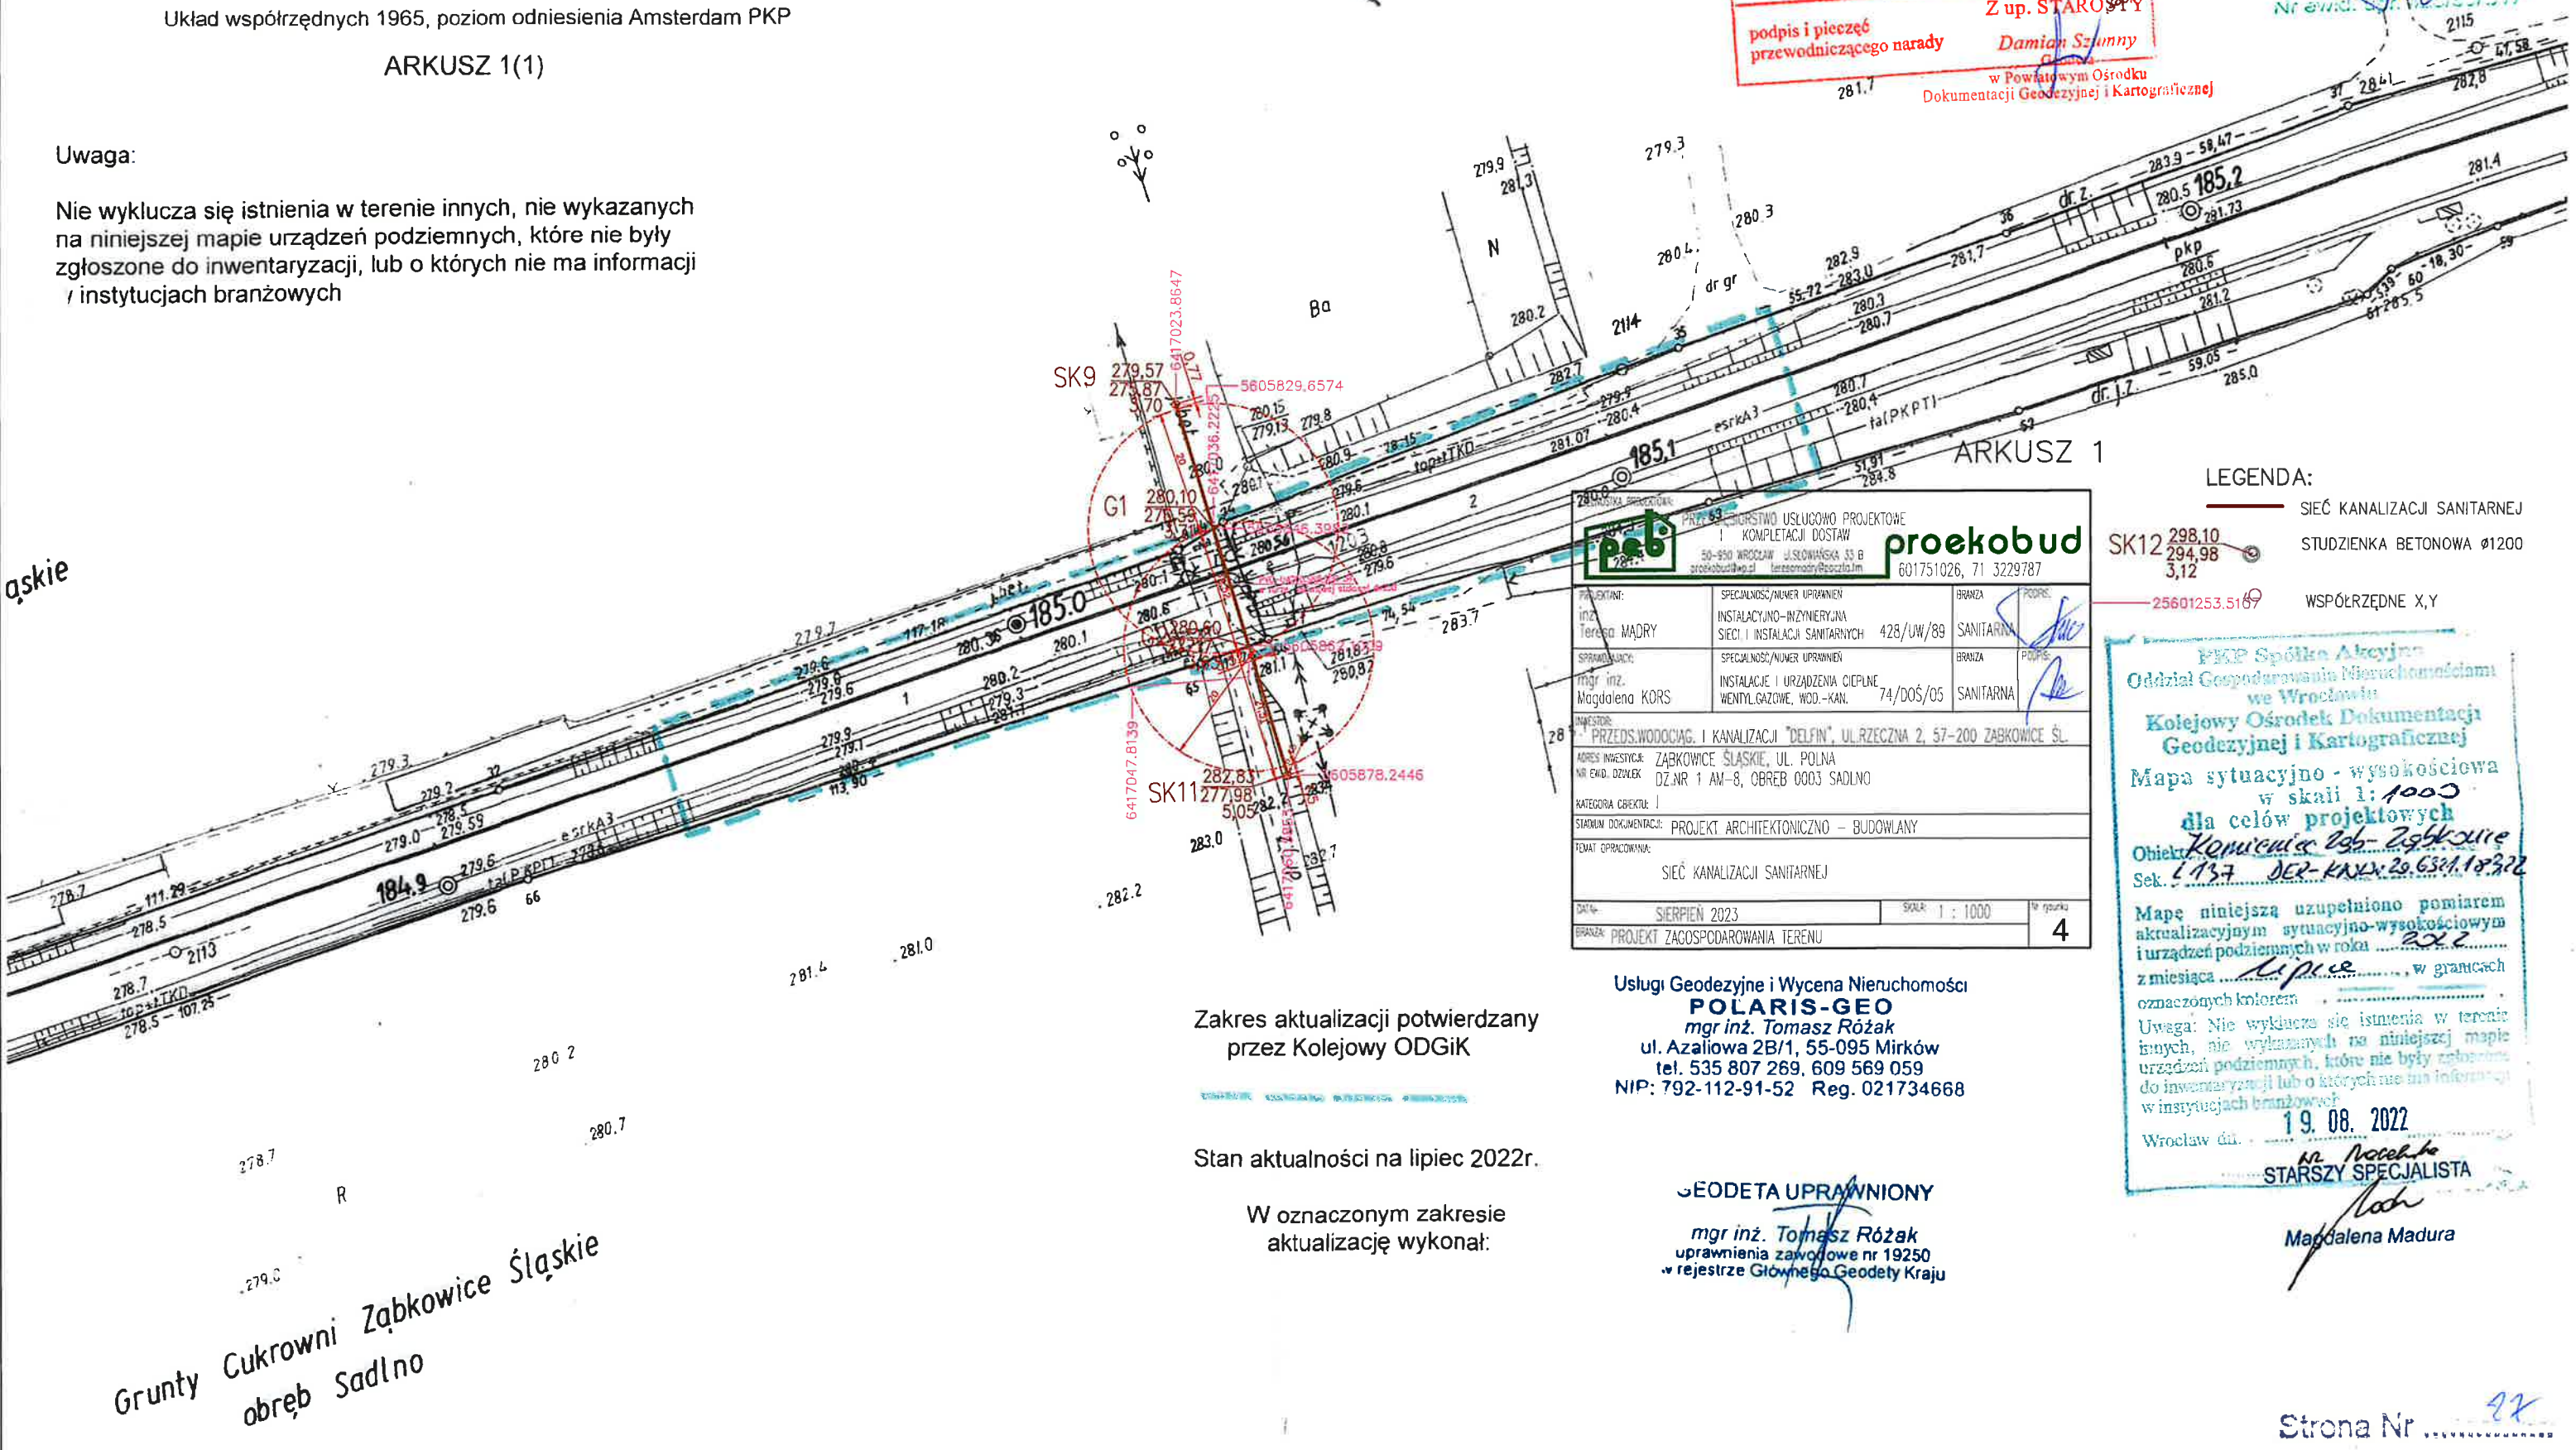

LEGENDA:

- SIEĆ KANALIZACJI SANITARNEJ
- SK12 298.10 294.98 3.12 STUDZIENKA BETONOWA Ø1200
- 25601253.5169 WSPÓŁRZĘDNE X,Y

proekobud
PRZEDSIĘWZIĘCIE USŁUGOWO PROJEKTOWE I KOMPLETACJI DOSTAW
50-950 WROCŁAW UL. SŁOWAŃSKA 33 B proekobud@wp.pl teresamadry@proekobud.pl 601751026, 71 3229787
PROJEKTANT: inż. Teresa MADRY
SPRACOWNIA: mgr inż. Magdalena KORS
INWESTOR: PRZEDSIĘWZIĘCIE WODOCIĄG. I KANALIZACJI "DELFIN", UL. RZECZNA 2, 57-200 ZĄBKOWICE ŚL.
ADRES INWESTYCJI: ZĄBKOWICE ŚLĄSKIE, UL. POLNA
NR EWID. OZNAK: DZ.NR 1 AM-8, OBREB 0003 SĄDLNO
KATEGORIA OBIEKTU: I
STADIUM DOKUMENTACJI: PROJEKT ARCHITEKTONICZNO – BUDOWLANY
TEMAT OPRACOWANIA: SIEĆ KANALIZACJI SANITARNEJ
DATA: SIERPIEŃ 2023
BRANŻA: PROJEKT ZAGOSPODAROWANIA TERENU
SKALA: 1 : 1000
Lp. rysunku: 4

Zakres aktualizacji potwierdzany przez Kolejowy ODGiK

Stan aktualności na lipiec 2022r.

W oznaczonym zakresie aktualizację wykonał:

Usługi Geodezyjne i Wycena Nieruchomości
POLARIS-GEO
mgr inż. **Tomasz Różak**
ul. Azaliowa 2B/1, 55-095 Mirków
tel. 535 807 269, 609 569 059
NIP: 792-112-91-52 Reg. 021734668

GEODETA UPRAWNIONY

mgr inż. **Tomasz Różak**
uprawnienia zawodowe nr 19250
w rejestrze Głównego Geodety Kraju

PKP Spółka Akcyjna
Oddział Gospodarowania Nieruchomościami we Wrocławiu
Kolejowy Ośrodek Dokumentacji Geodezyjnej i Kartograficznej
Mapa sytuacyjno - wysokościowa w skali 1:1000 dla celów projektowych
Obiekt: **Kamieniec Ząbkowicki - Ząbkowice**
Sek. **137 DER: KNWr2a.6321.183.2022**
Mapę niniejszą uzupełniono pomiarem aktualizacyjnym sytuacyjno-wysokościowym i urządzeń podziemnych w roku 2022 z miesiąca **lipiec** w granicach oznaczonych kolorem
Uwaga: Nie wyklucza się istnienia w terenie innych, nie wykazanych na niniejszej mapie urządzeń podziemnych, które nie były zgłoszone do inwentaryzacji lub o których nie ma informacji w instytucjach branżowych
Wrocław dn. **19.08.2022**
mgr **Magdalena Madura**
STARSZY SPECJALISTA

Grunty Cukrowni Ząbkowice Śląskie
obręb Sadlno