


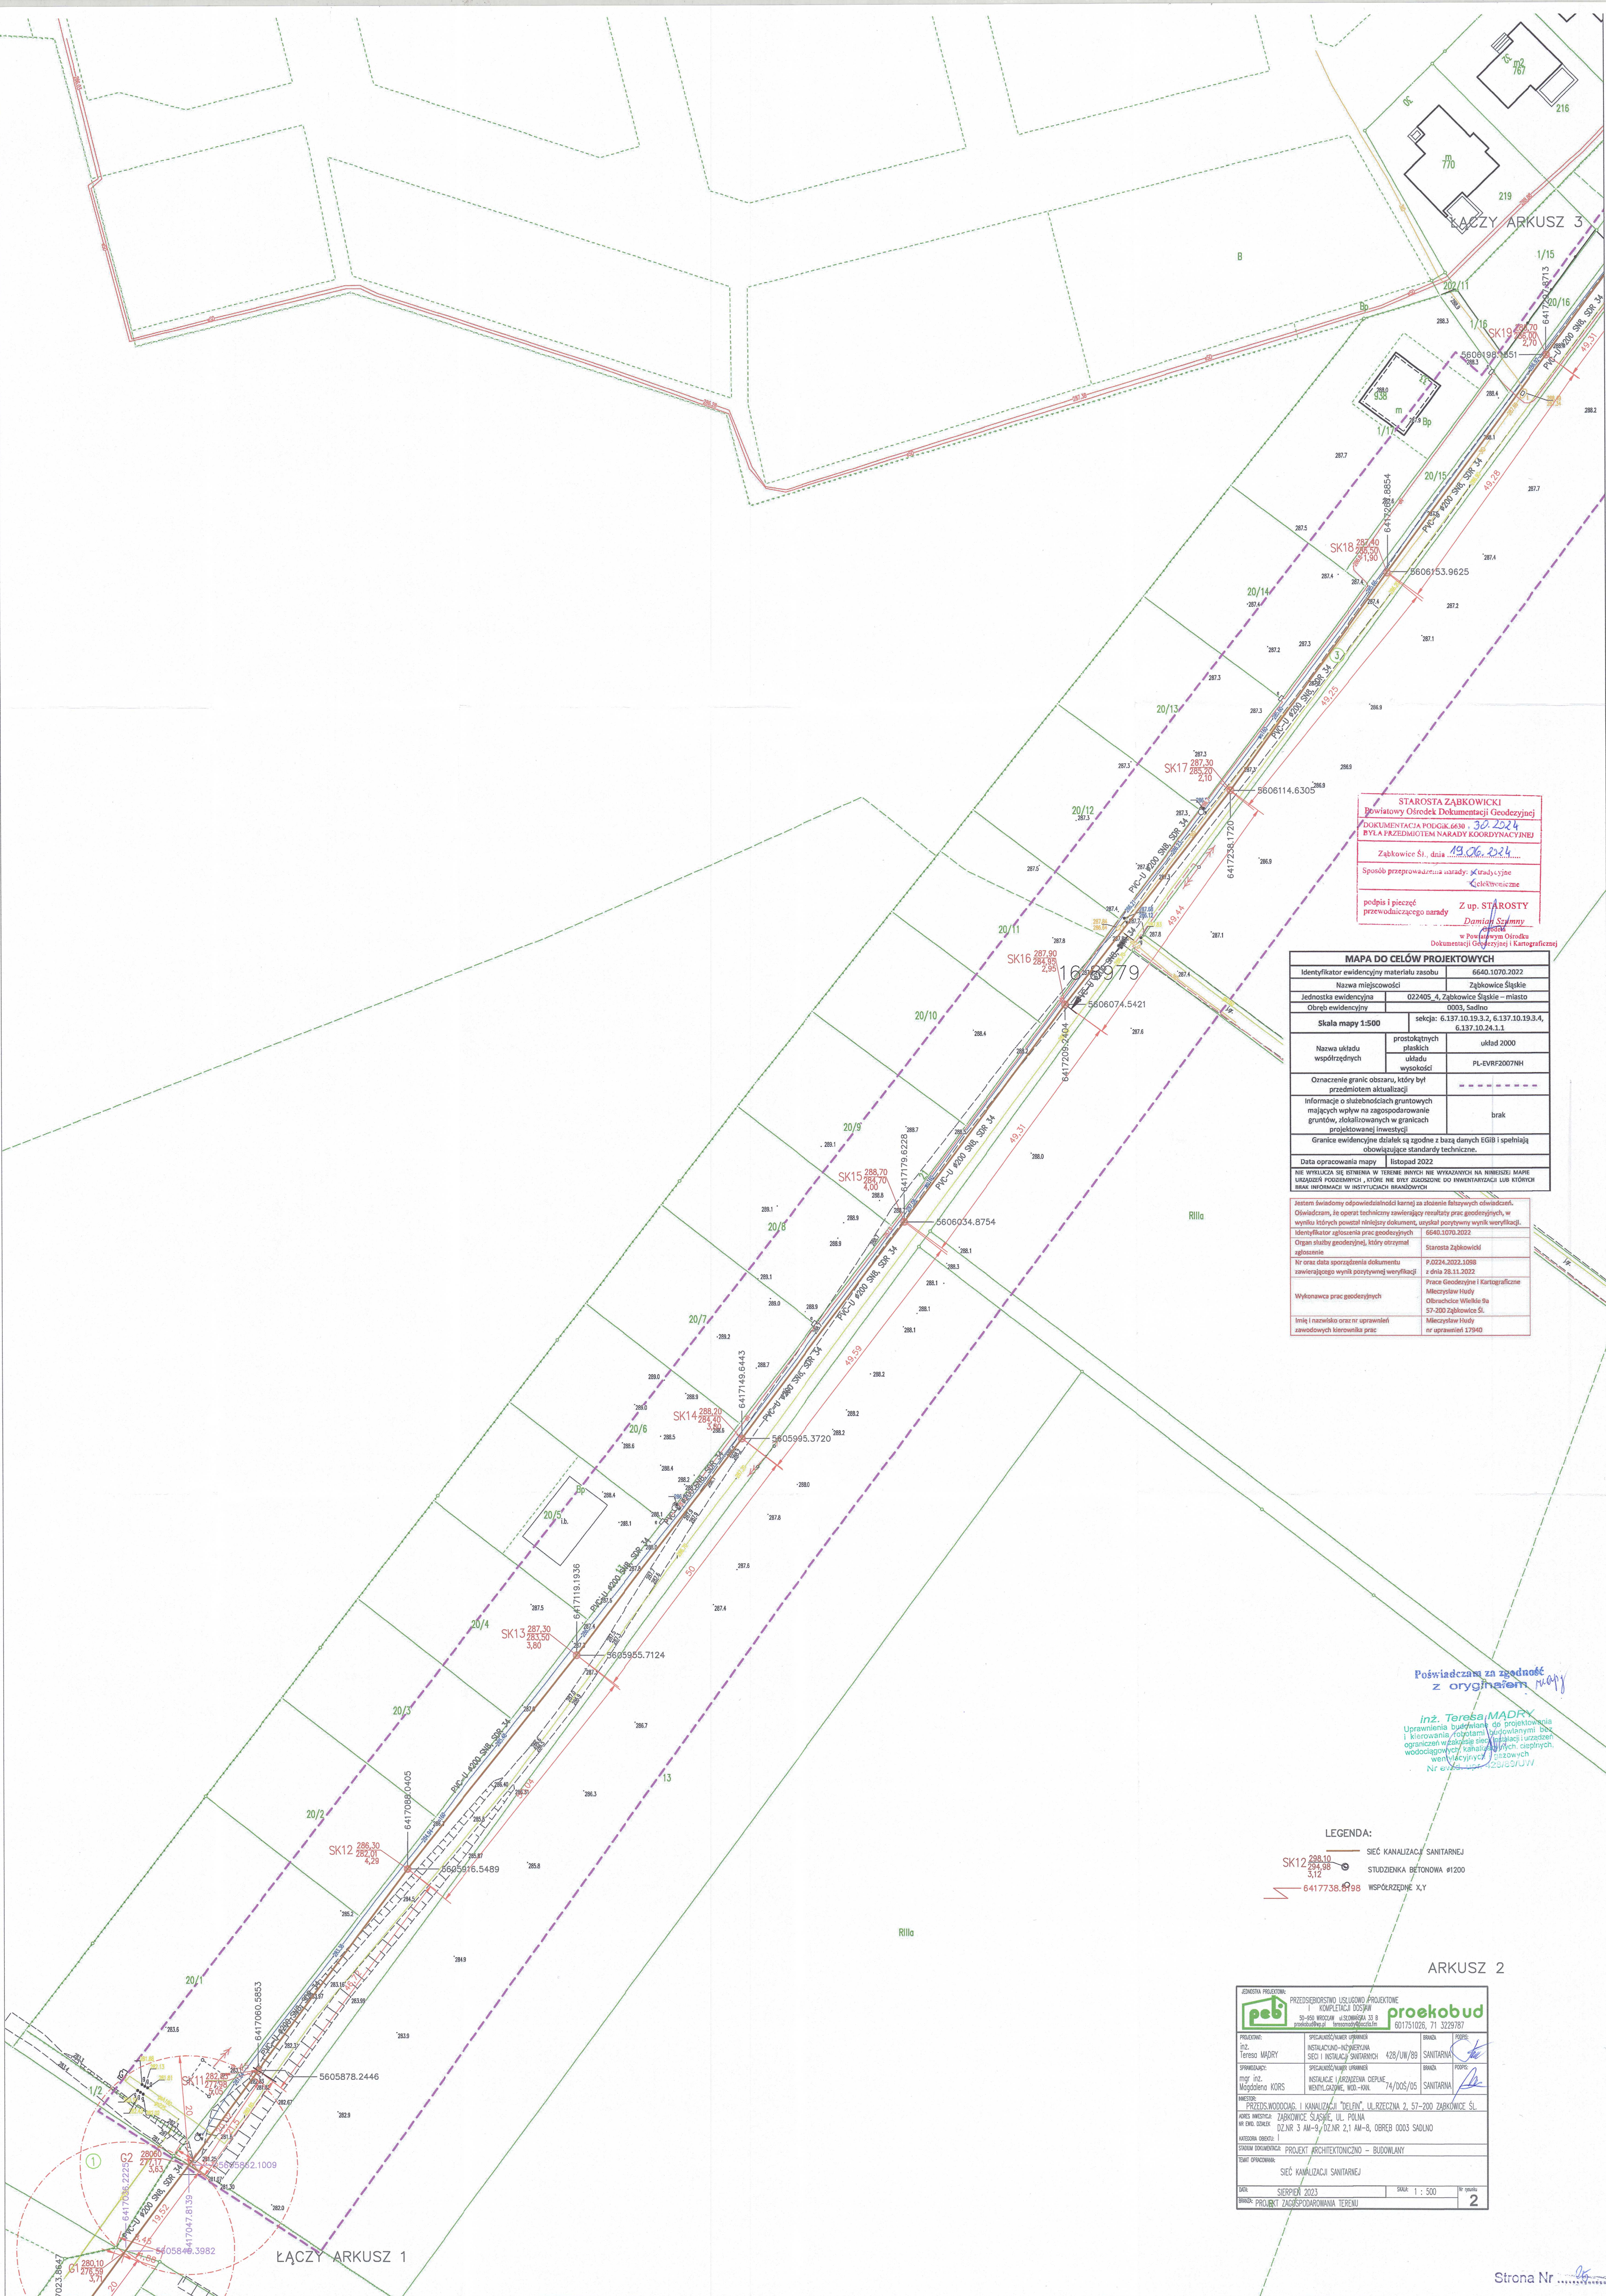

STAROSTA ZĄBKOWICKI
Powiatowy Ośrodek Dokumentacji Geodezyjnej
DOKUMENTACJA POLSKA 6630 - 36-224
PŁYTA PRZEDMIOTEM NARADY KORDYNACYJNEJ
Zabkowice Śl., dnia 19.06.2024
Sposób przeprowadzenia narady: ☒ Urzędowe
☐ Celownictwo
podpis i pieczęć
przewodzącego narady: ☒ Urzędowe
Z up. STAROSTY
Danusia Szulim
w Powiatowym Ośrodku
Dokumentacji Geodezyjnej i Kartograficznej

MAPA DO CELÓW PROJEKTOWYCH	
Identyfikator ewidencyjny materiału zasobu	6640.1070.2022
Nazwa miejscowości	Zabkowice Śląskie
Jednostka ewidencyjna	022405 4, Zabkowice Śląskie - miasto
Obszar ewidencyjny	0003, Siedlino
Skala mapy 1:500	sekcja: 6.137.10.19.3.2, 6.137.10.19.3.4, 6.137.10.24.1.1
Nazwa układu współrzędnych	prostopadłych płaskich układu wysokości
Oznaczenie granic obszaru, który był przedmiotem aktualizacji	PL-EVRF2007NH
Informacje o służebnościach gruntowych mających wpływ na zagospodarowanie gruntów, zlokalizowanych w granicach projektowanej inwestycji	brak
Granice ewidencyjne działek są zgodne z bazą danych EGB i spełniają obowiązujące standardy techniczne.	
Data opracowania mapy	listopad 2022

Jestem świadomy odpowiedzialności karnej za złożenie fałszywych oświadczeń. Oświadczam, że operatorem technicznym zawierającym realizację prac geodezyjnych, w wyniku których powstał niniejszy dokument, uzyskał poprawny wynik weryfikacji. Identyfikator ogłoszenia prac geodezyjnych: 6640.1070.2022. Organ służby geodezyjnej, który otrzymał zgłoszenie: Starosta Zabkowski. Nr oraz data sporządzenia dokumentu zawierającego wynik powyższej weryfikacji: 9.02.24.2022.3.098 z dnia 28.11.2022. Wykonawca prac geodezyjnych: Pracę Geodezyjną i Kartograficzną Mirosław Hudy Olszewska Wielka 9a 57-200 Zabkowice Śl. Imię i nazwisko oraz nr uprawnień zawodowych kierownika prac: Mirosław Hudy nr uprawnień 17940	
--	--

Poświadczam za zgodność z oryginałem

inż. Teresa MADRY
Uprawnienia budowlane do projektowania i kierowania robotami budowlanymi bez ograniczeń w zakresie sieci, instalacji i urządzeń wodociągowych, kanałów, ciepłych, wentylacyjnych i gazowych wentylacyjnych
Nr uprawnień 120103/01/11

LEGENDA:

- SK12 288.10 289.98 3.12 - SEĆ KANALIZACJI SANITARNEJ
- STUDZIENKA BETONOWA Ø1200
- 6417738.898 - WSPÓRZĘDNE X,Y

ARKUSZ 2

ZAKŁAD PROJEKTOWY proekobud PROJEKTOWANIE I USŁUGI KOMPLEKSOWE 50-461 Wrocław ul. Kłobucka 13 B proekobud@proekobud.pl tel. 71 3229787	
PROJEKTOWAŁ inż. Teresa MADRY	PRZEGŁĄDOWAŁ inż. Mirosław Hudy
SPRACOWAŁ mgr inż. Magdalena KORS	PRZEGŁĄDOWAŁ mgr inż. Mirosław Hudy
PRZEDSIĘWZIĘCIE: KANALIZACJA "DEFLIN", UL. RZECZNA 2, 57-200 ZĄBKOWICE ŚL.	
ADRES INWESTYCJI: ZĄBKOWICE ŚLĄSKIE, UL. POLNA	
OZNACZENIE: DZNR 3 AM-9, DZNR 2.1 AM-8, OBERZ 0003 SĄDLINO	
KATEGORIA OBIĘTOŚCI: I	
TYTUŁ DOKUMENTU: PROJEKT ARCHITEKTONICZNO - BUDOWLANY	
TEMAT OPISU: SEĆ KANALIZACJI SANITARNEJ	
DATA: SIERPIEŃ 2023	SKALA: 1 : 500
BRUK: PROJEKT ZAGOSPODAROWANIA TERENU	Nr arkusza: 2