

MAPA DO CELÓW PROJEKTOWYCH	
Identyfikator ewidencyjny materiału zasobu	6640.351.2023
Nazwa miejscowości	Ząbkowice Śląskie
Jednostka ewidencyjna	022405_4, Ząbkowice Śląskie – miasto
Obręb ewidencyjny	0002, Osiedle Wschód
Skala mapy 1:500	sekcja: 6.137.10.19.1.1
Nazwa układu współrzędnych	prostokątnych płaskich układu wysokości
	układ 2000 PL-EVRF2007NH
Oznaczenie granic obszaru, który był przedmiotem aktualizacji	-----
Informacje o służebnościach gruntowych mających wpływ na zagospodarowanie gruntów, zlokalizowanych w granicach projektowanej inwestycji	brak
Granice ewidencyjne działek są zgodne z bazą danych EGiB i spełniają wymagania dokładnościowe zawarte w obowiązujących standardach technicznych.	
Data opracowania mapy	kwiecień 2023
NIE WYKLUCZA SIĘ ISTNIENIA W TERENIE INNYCH NIE WYKAZANYCH NA NINIEJSZEJ MAPIE URZĄDZEŃ PODZIEMNYCH, KTÓRE NIE BYŁY ZGŁOSZONE DO INWENTARYZACJI LUB KTÓRYCH BRAK INFORMACJI W INSTYTUCJACH BRANŻOWYCH	


Jestem świadomy odpowiedzialności karnej za złożenie fałszywych oświadczeń. Oświadczam, że operat techniczny zawierający rezultaty prac geodezyjnych, w wyniku których powstał niniejszy dokument, uzyskał pozytywny wynik weryfikacji.	
Identyfikator zgłoszenia prac geodezyjnych	6640.351.2023
Organ służby geodezyjnej, który otrzymał zgłoszenie	Starosta Ząbkowski
Nr oraz data sporządzenia dokumentu zawierającego wynik pozytywnej weryfikacji	P.0224.2023.349 z dnia 02.05.2023
Wykonawca prac geodezyjnych	Cardo Szymon Hudy Olbrachcice Wielkie 9a 57-200 Ząbkowice Śl.
Imię i nazwisko oraz nr uprawnień zawodowych kierownika prac	Przemysław Hudy nr uprawnień 21256

STAROSTWO POWIATOWE
w Ząbkowicach Śląskich
Załącznik do decyzji/pisma

Z dnia 23.11.2023r.
Nr LB. 6143. 584. 2023. EC

Z up. STAROSTY

Jolanta Wroczek
Starszy Inżynier
w Wydziale Budownictwa

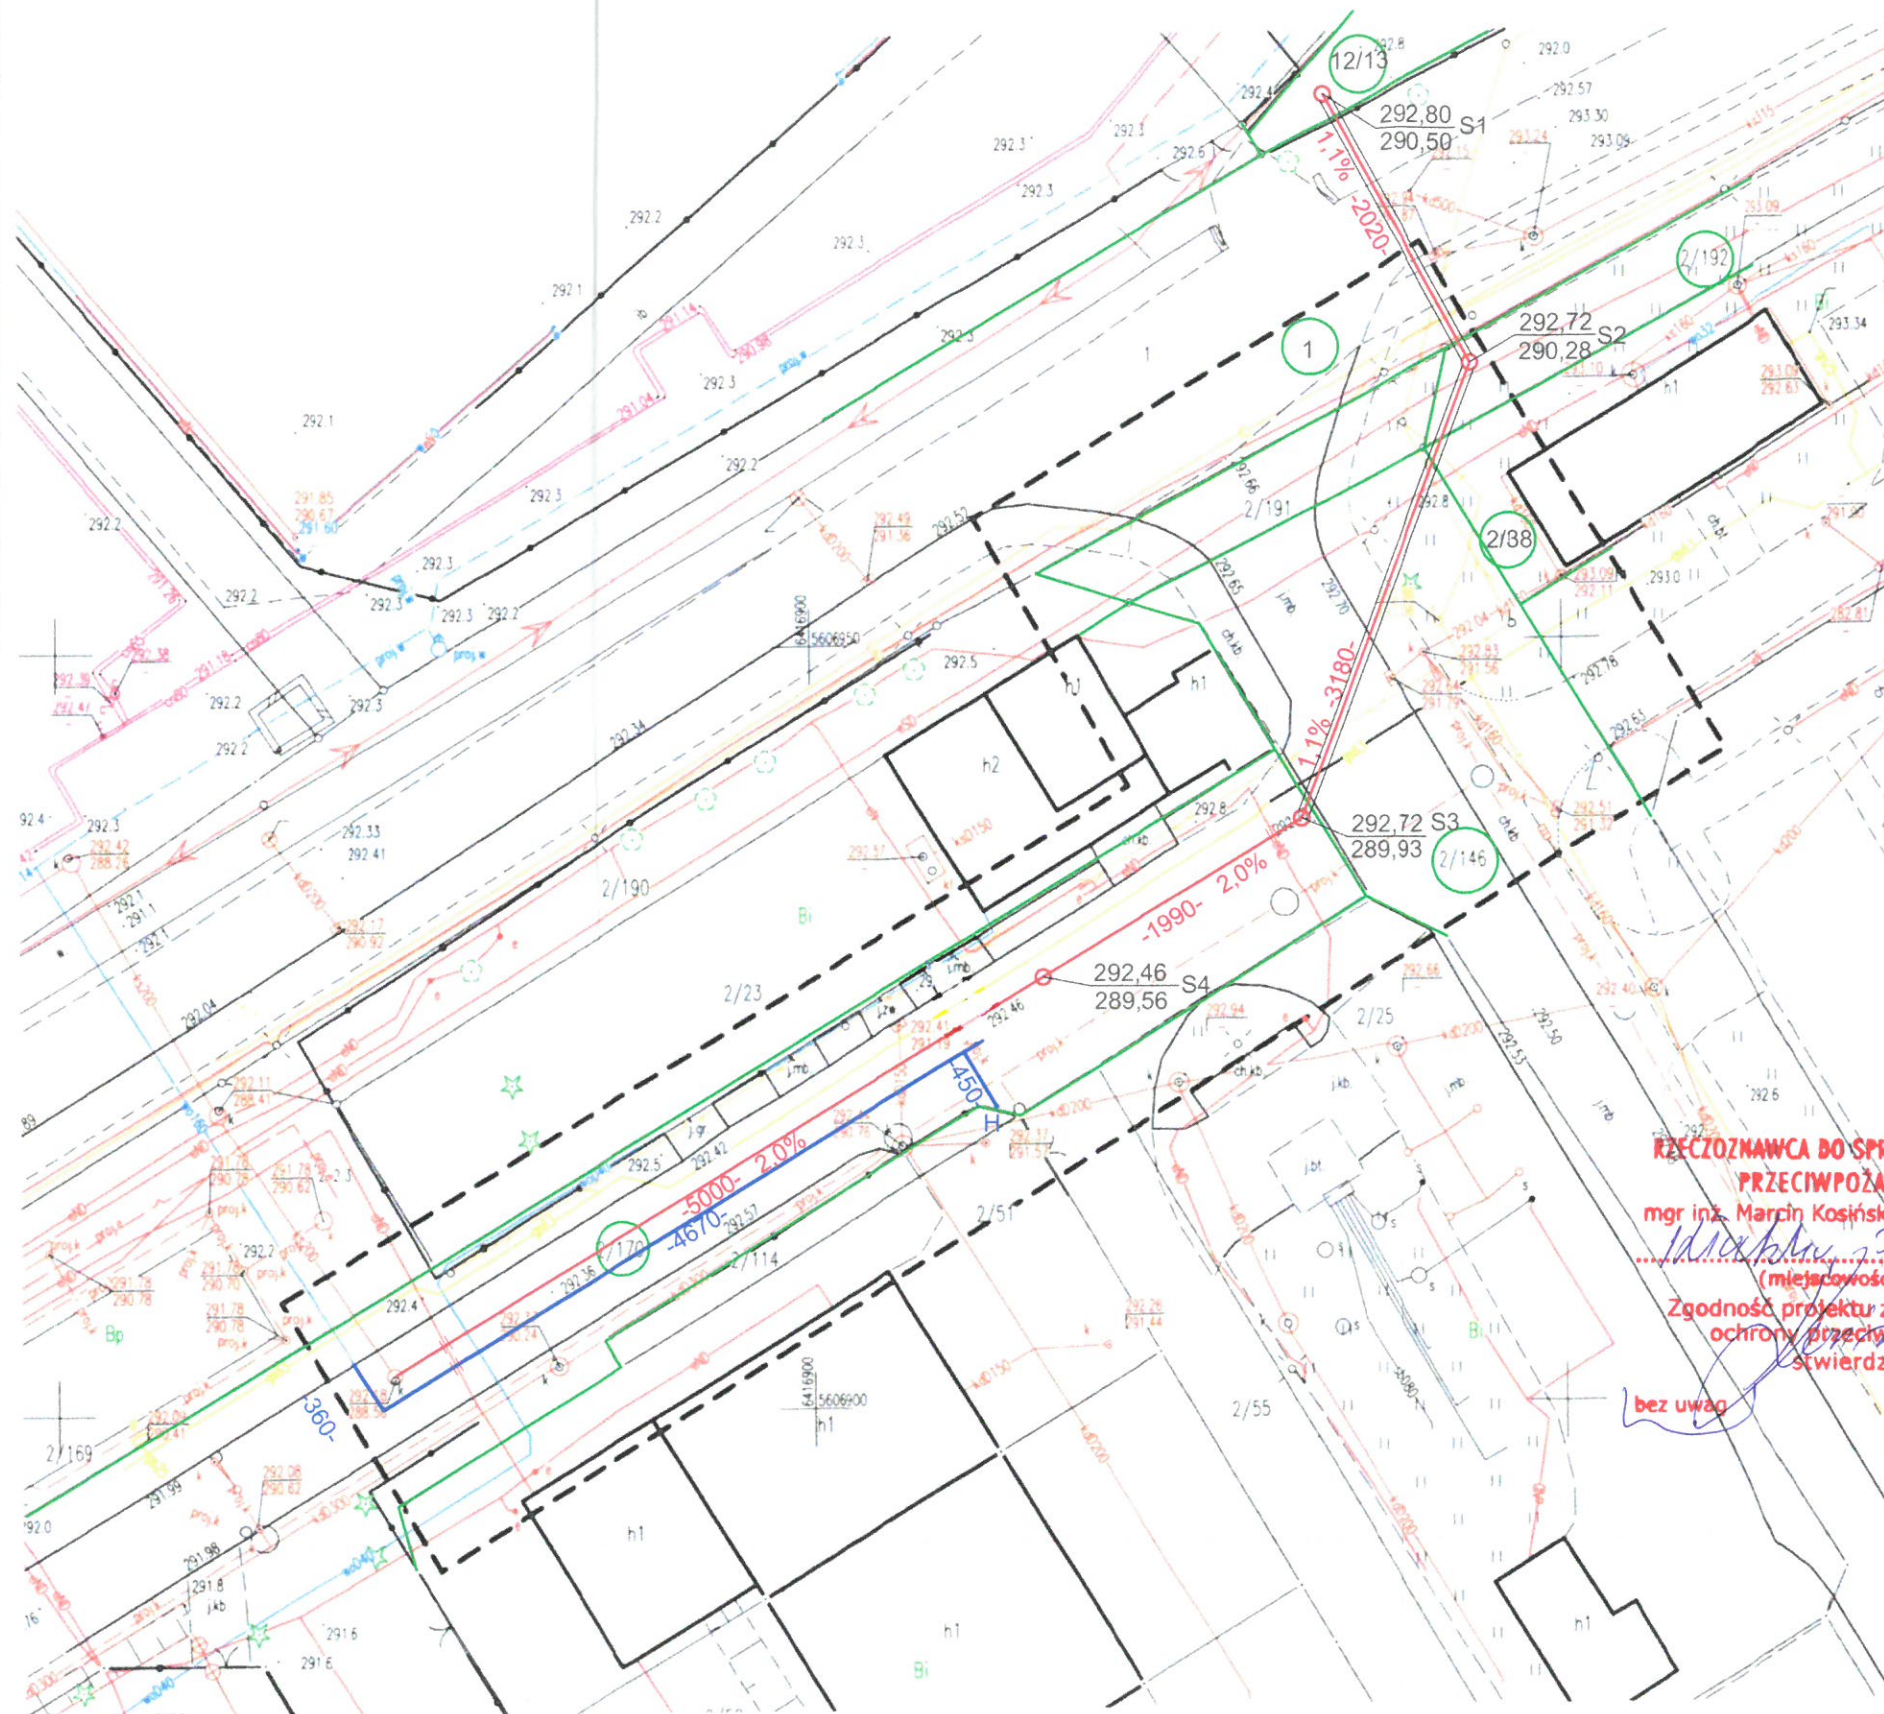

RZECZPOSNAWCA DO SPRAW ZABEZPIECZEŃ
PRZECIWPŹAROWYCH
mgr inż. Marcin Kosiński Nr upr. 677/2018
14.12.2023
(miejscowość, data)
Zgodność projektu z wymaganiami
ochrony przeciwpożarowej
stwierdzam

bez uwag z uwagami

Legenda

- granice działek
- proj. sieć kan.sanit.
PVC-U SN8 d 200 mm
- proj. sieć wodociągowa PE d 160mm
- H
proj. hydrant nadziemny HP80
- rura osłonowa Arota
- S1-S4
proj.studnie rewizyjne d1000

projektant	numer uprawnień	data	podpis
mgr inż. Anna Stelmach	132/DOŚ/11	06.2023	
inwestor	Przedsiębiorstwo Wodociągów i Kanalizacji "Delfin" sp. z o.o. Ząbkowice Śl.		
tytuł	Projekt zagospodarowania terenu		skala
adres	Ząbkowice Śl. osiedle wschód dz.nr 2/170,2/146,2/38 2/192,1 AM-7, 12/13 AM-6		1:500
temat	Rozbudowa sieci wodociągowej i kan. sanitarnej		rys. 1

ul. Sienkiewicza 11
57-200 Ząbkowice Śląskie
(4)

Powiat ząbczewicki


Queso 0002, Osire e W's mod

ARULS7 7

promienie działania
hydrantów

MAPA ZASADKOWA
obr. Osiedle Wschód 0002, ark. 7: dz. 2/23
Sekcje mapy: 6.137.10/8.2.2; 6.137.10/9.1.1
SKALA 1:500

Układ adresowania: PL-ETRF 89, układ wsp. płaskiej: PL-2000 strefa 6 (8°), układ wys.: PL-ETRF 2007 N+.

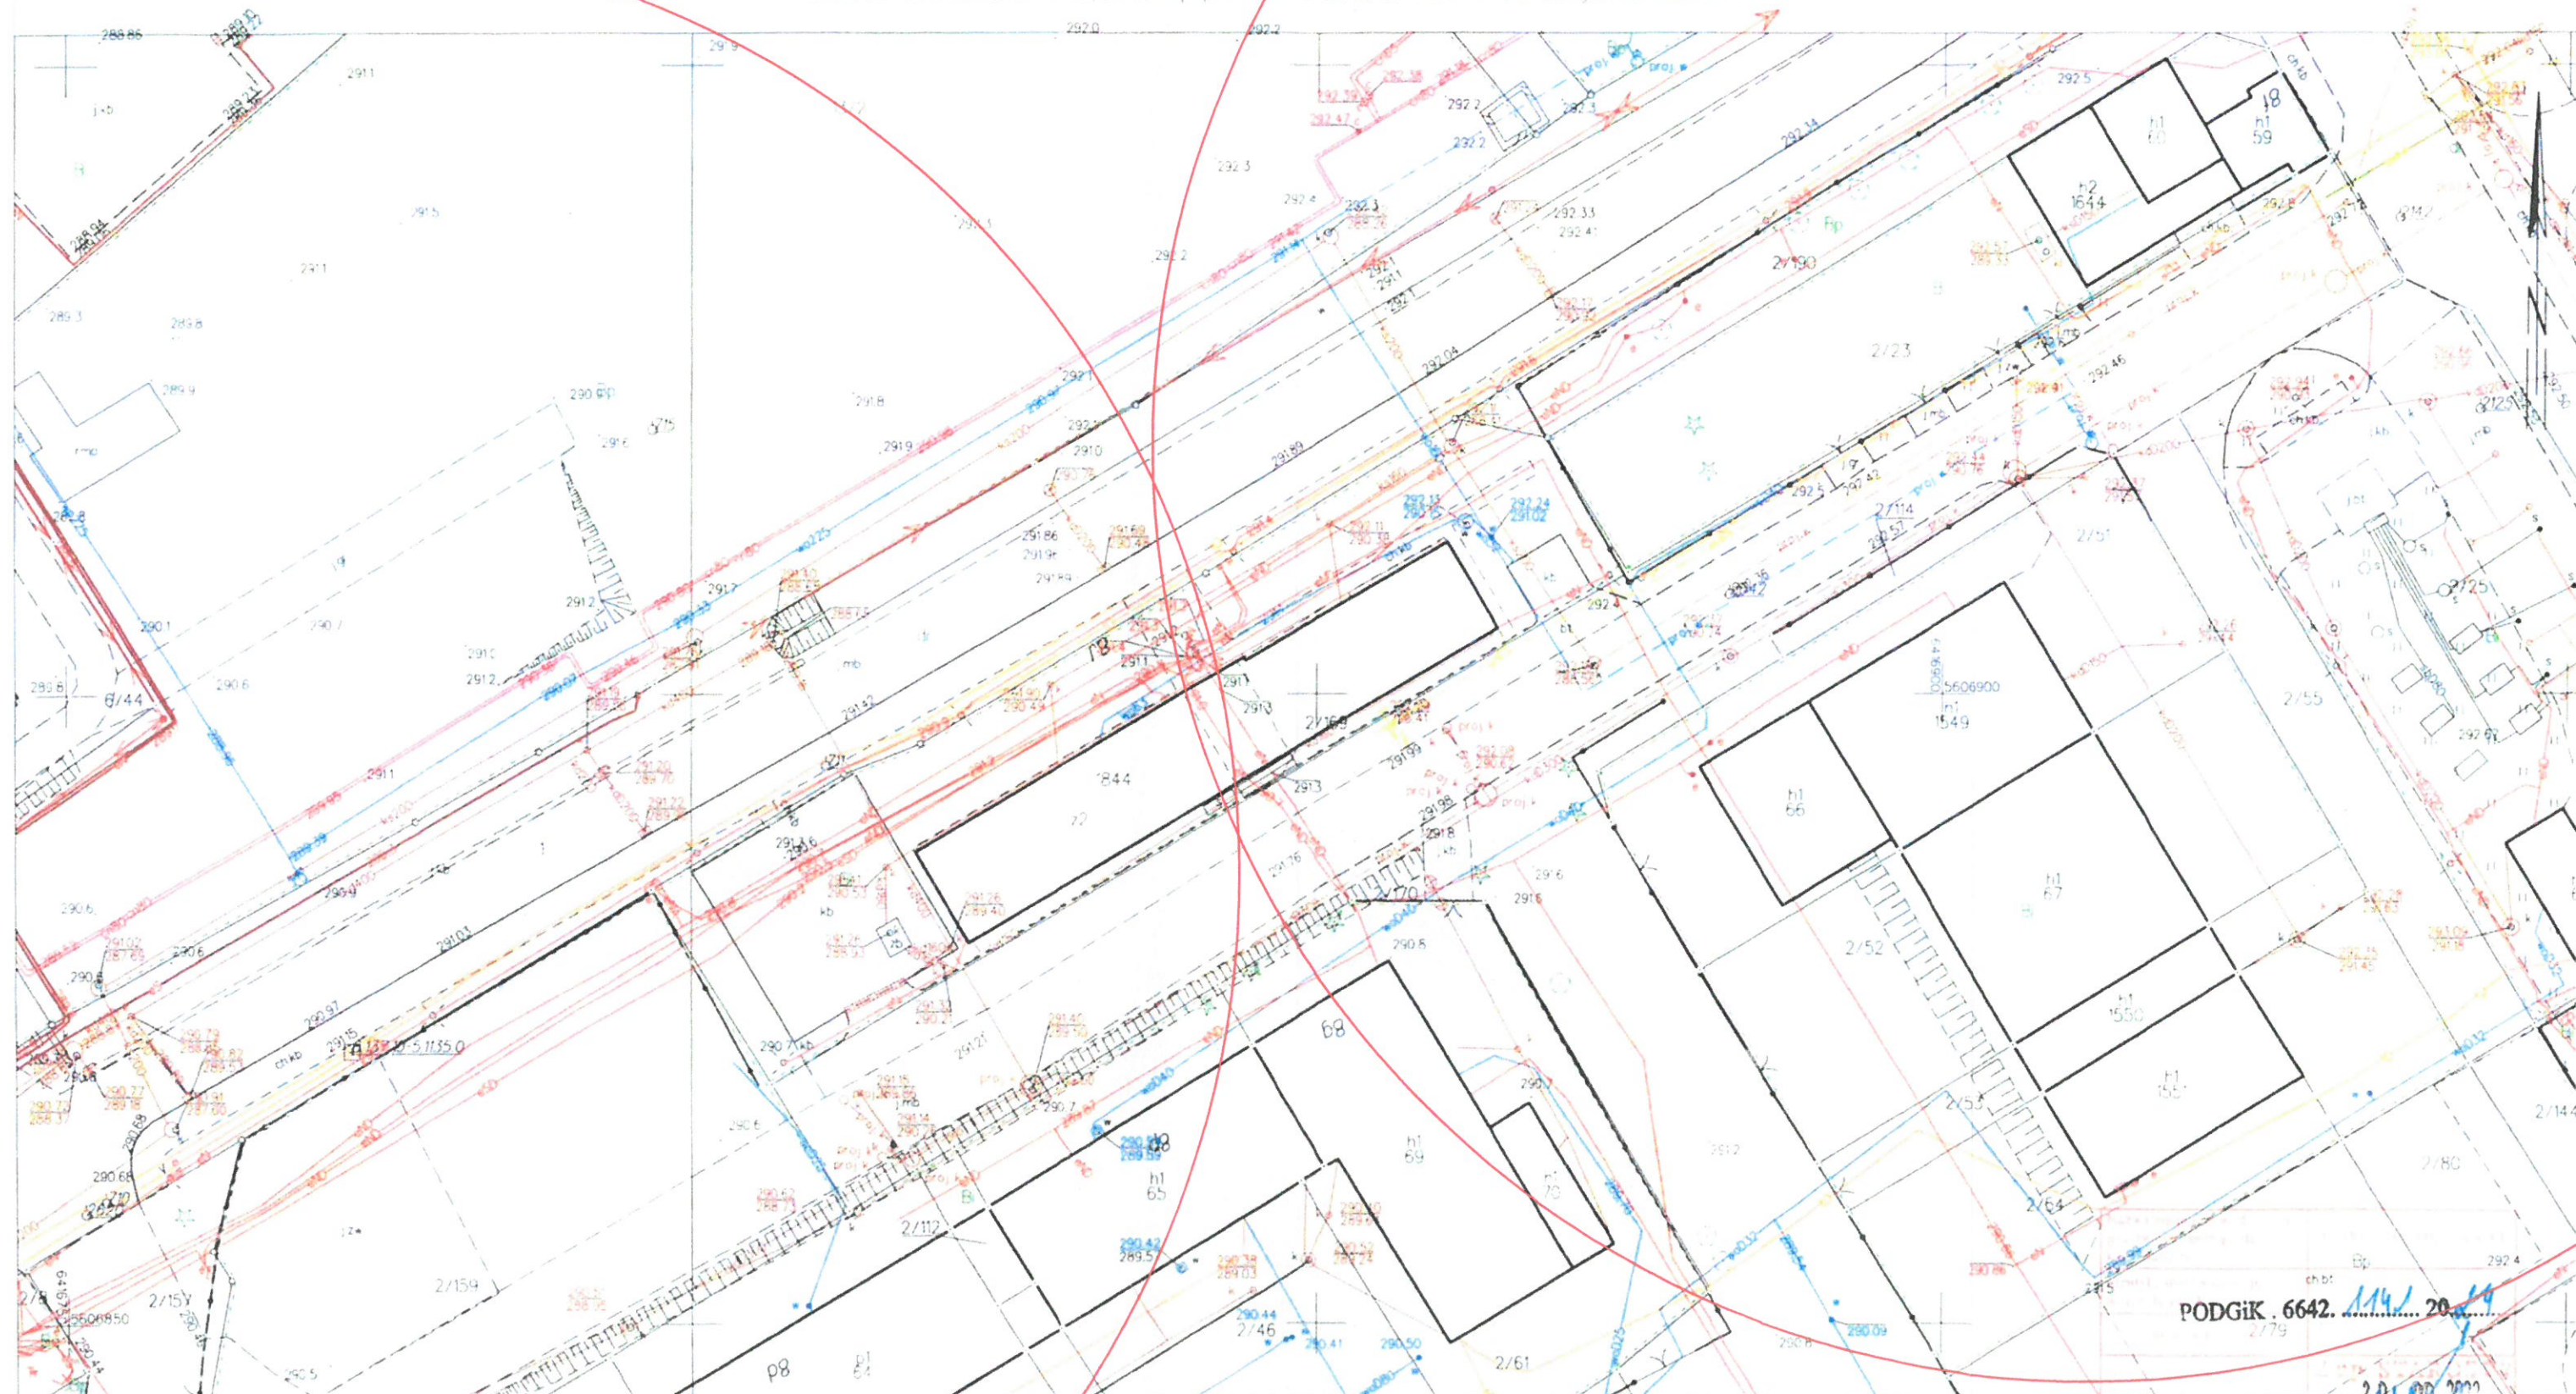

PODGIK. 6642. 114 20

Zabkowice Śląskie, 20.09.2023
Sporządził/wydruck: Monika Kozłowska-Sowa

20 00 2000
Director
Police Department

10