

linia 137 Katowice - Legnica

szlak Kamieniec Ząbkowicki - Ząbkowice Śląskie

KM: 184.940 - 185.130 DER: KNWrt2a.6321.183.2022


Skala 1:1000

Układ współrzędnych 1965, poziom odniesienia Amsterdam PKP

ARKUSZ 1(1)

Uwaga:

Nie wyklucza się istnienia w terenie innych, nie wykazanych na niniejszej mapie urządzeń podziemnych, które nie były zgłoszone do inwentaryzacji, lub o których nie ma informacji w instytucjach branżowych

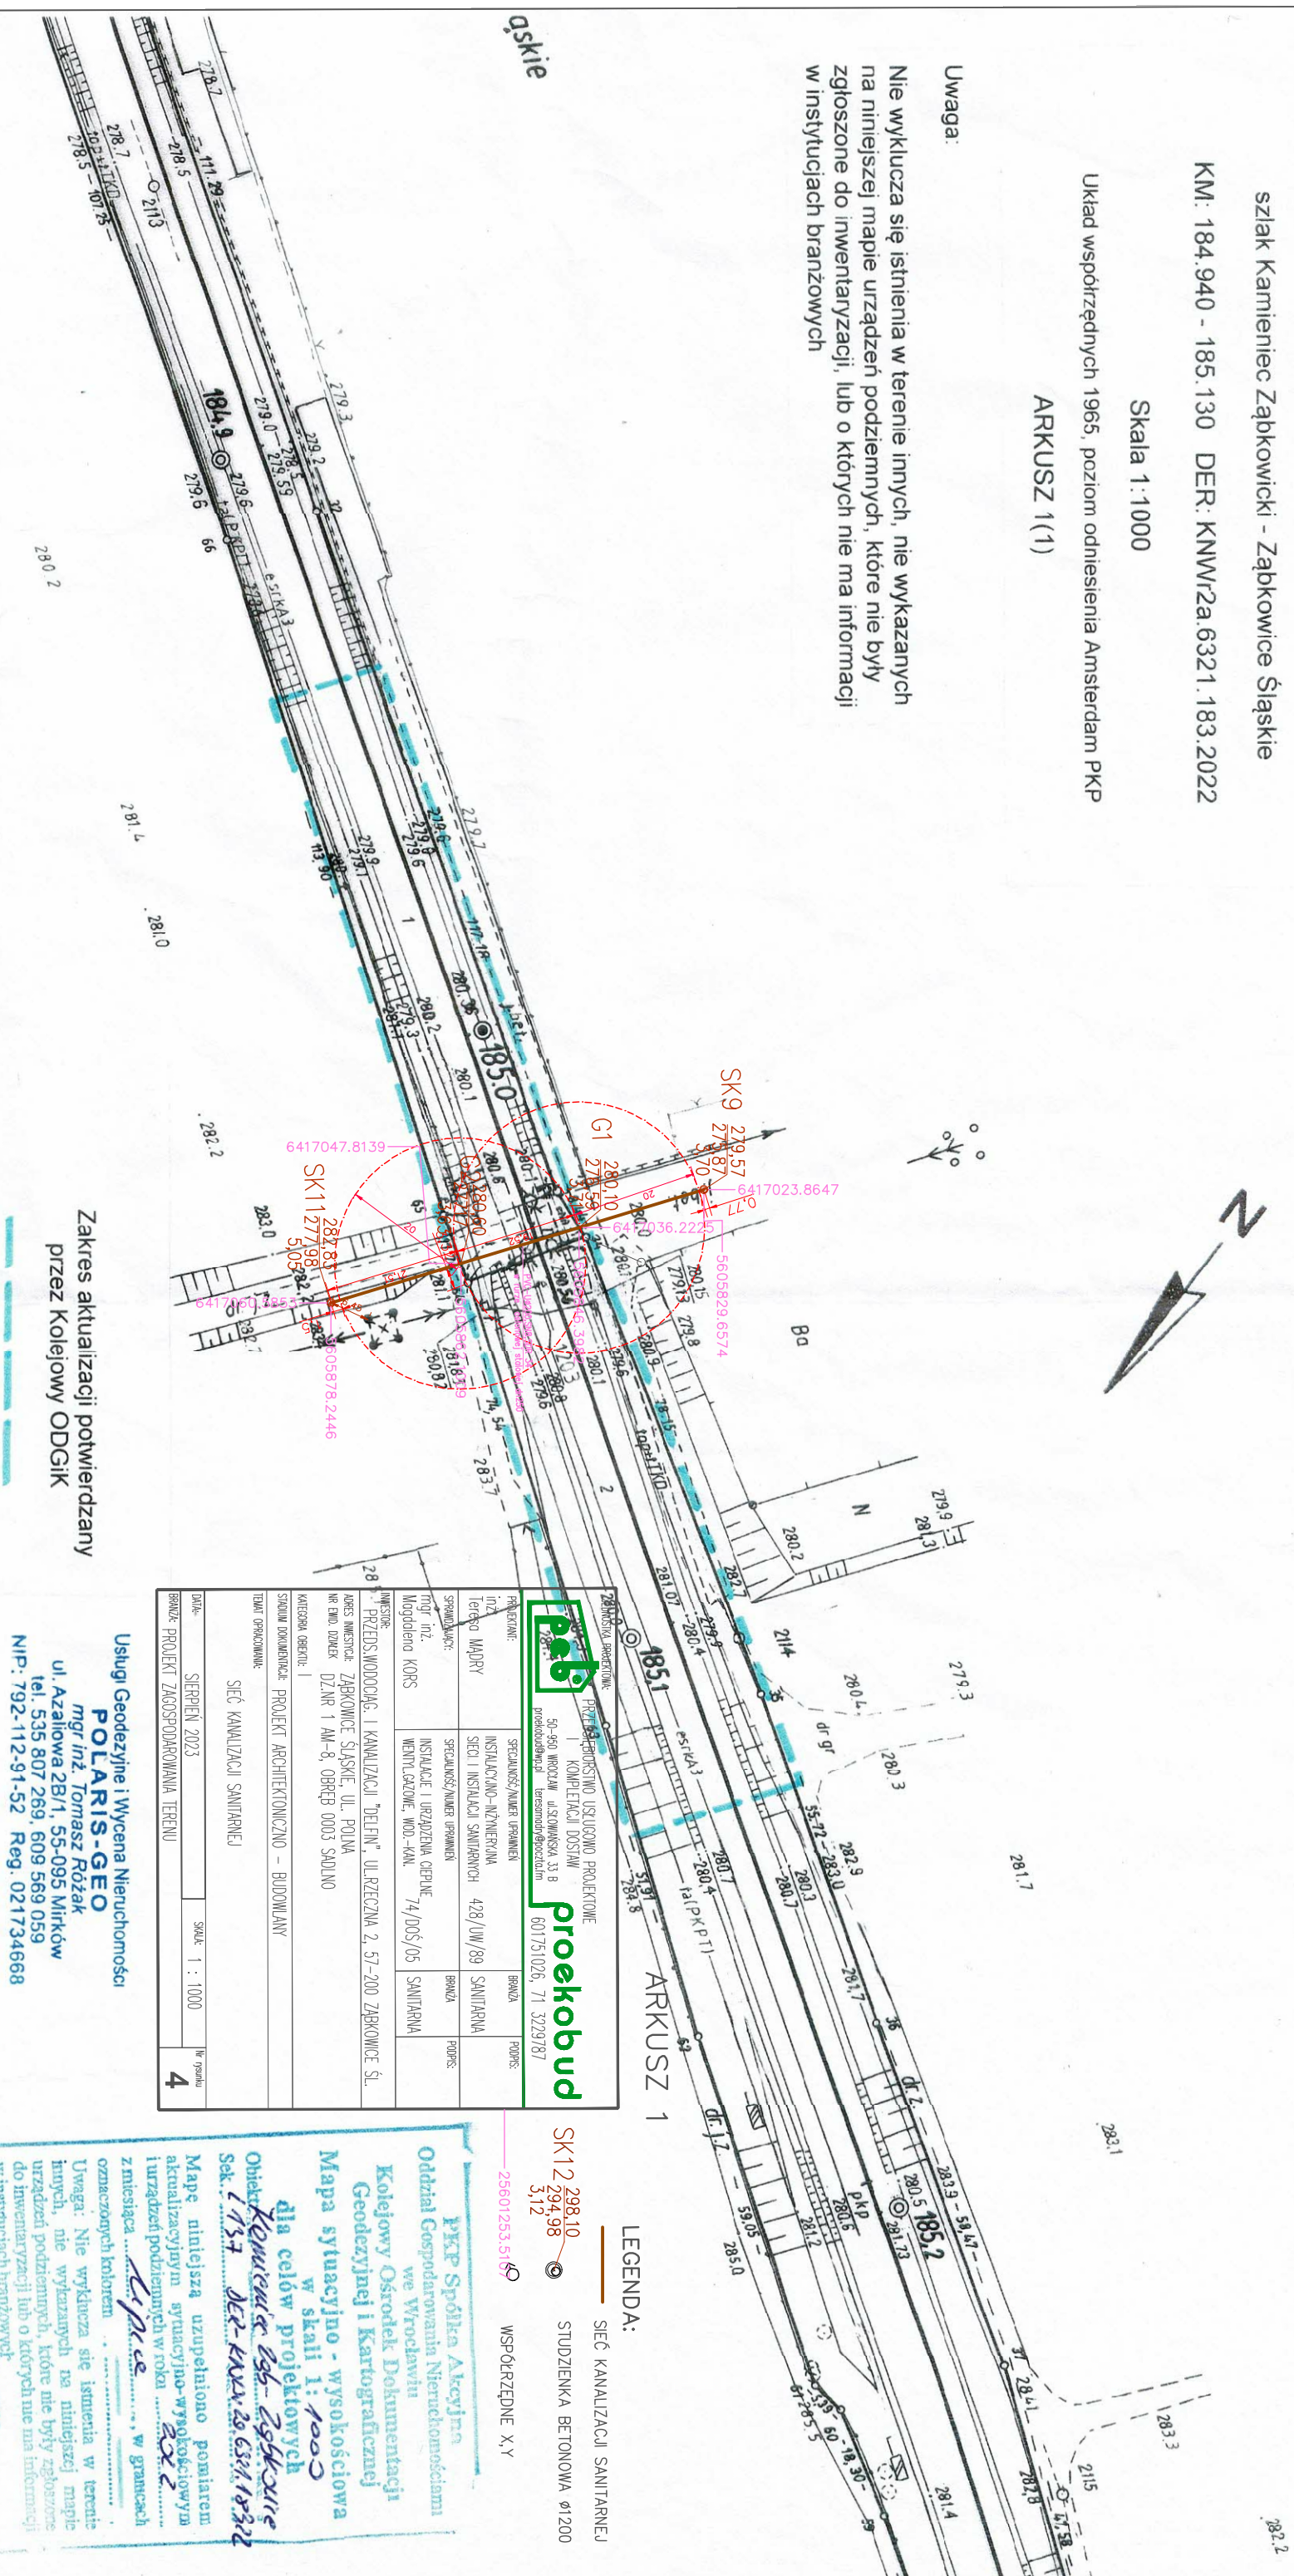

Zakres aktualizacji potwierdzany
przez Kolejowy ODGIK

Stan aktualności na lipiec 2022r

W oznaczonym zakresie
aktualizację wykonał:

Usługi Geodezyjne i Wycena Nieruchomości
POLARIS-GEO
mgr inż. Tomasz Różek
ul. Azałowa 2B/1, 55-095, Miłków
tel. 535 807 269, 609 569 059
NIP: 792-112-91-52 Reg. 021734668

GEODETA UPRAWNIONY
mgr inż. Tomasz Różyk
uprawnienia zawodowe nr 19250
w rejestrze Głównego Geodety Kraju

LEGENDA:

SEĆ KANALIZACJI SANITARNEJ

STUDZIENKA BETONOWA Ø1200

SK 12 298.10
294.98
3.12

WSPÓŁCZYNNE X,Y

25601253,51

PEPE Spółka Akcyjna
 Oddział Gospodarstwa Nieruchomości
 we Wrocławiu
 Kolejowy Ośrodek Dokumentacji
 Geodezyjnej i Kartograficznej
 Mapa sytuacyjna - wysokościowa
 w skali 1:4000
 dla celów projektowych
 Obiekt: Komunikaacja elektryczna
 Sek. 137 dot. AWK do GSM 137A
 Miejscowość: Żelazna w granicach
 administracyjnych gminy Wrocław
 Iurisdikcja podziałowa w obszarze
 oznaczonym kolorem
 Uwaga: Nie wyraża się stanowiska w temacie
 brzozy. Nie wyraża się również
 uzasadniając, które nie były zgłoszone
 w niniejszym celu, aby nie miały
 w niniejszym brzozy.

Wrocław, dn. 19.08.2022

Magdalena Madura