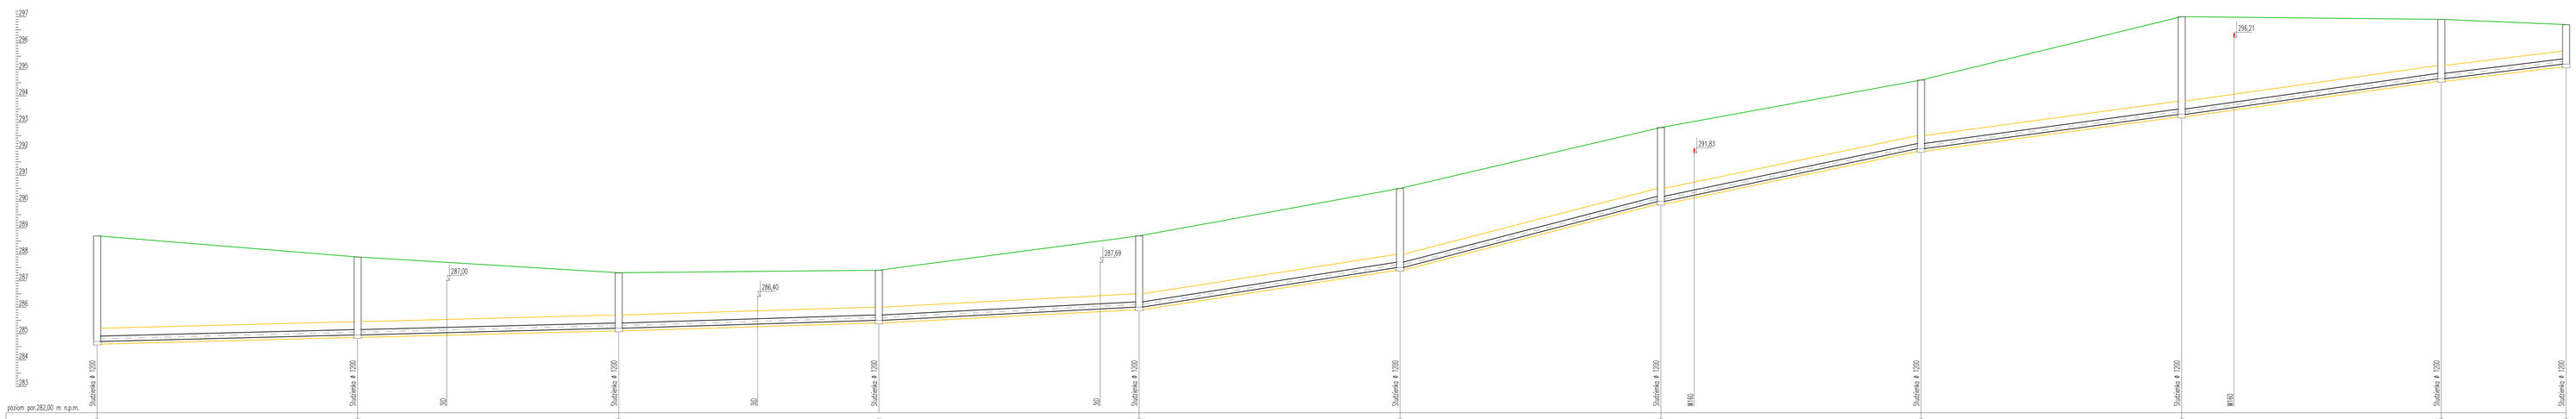

Węzeł	SA15		SA16			SA17			SA18			SA19			SA20			SA21			SA22			SA23			SA24			SA25
Rzędna terenu [m n.p.m.]	288,70		287,90			287,30			287,40			288,70			290,50			291,80			294,60			297,00			298,90			298,70
Rzędna dna rury [m n.p.m.]	286,20		286,06		285,84		285,20			285,36		285,50		286,00		287,54		288,00	288,26		290,80			293,30	293,57		296,60			296,20
Zagłębienie [m]	4,00		2,05			2,03			1,90			2,70			3,00			2,80			3,80			3,70			2,25			1,50
Materiał,Średnica/Spadek [‰]	PVC200x5,9		PVC200x5,9			PVC200x5,9			PVC200x5,9			PVC200x5,9			PVC200x5,9			PVC200x5,9			PVC200x5,9			PVC200x5,9			PVC200x5,9			PVC200x5,9
		0,5			0,5			0,5			0,61			1,02			3,04			5,06			4,06			2,6,5			2,75			2,33
Długość [m]		49,31			49,44			49,25			**49,26**			49,40			49,38			49,25			49,14			49,15			23,63	
Odległość [m]	434,41		419,72		489,58		514,16		548,42		573,41		**613,27**	622,47		672,07		721,45	726,71		770,70			820,04	827,90		869,19		902,82	
Dno wykopu [m n.p.m.]	284,60		284,85			285,13			285,45			285,80			287,46			288,80			290,54			293,03			296,45			296,15
Objętość wykopu [m3]		97,51			70,45			55,72			**62,76**			77,97			79,72			74,24			85,10			82,49			31,28	
Kąt załamania [°]																														
Opis terenu																														
Wierzch obsypki [m n.p.m.]	285,20		285,45			285,70			286,00			286,50			288,00			290,50			293,50			296,80			299,15			299,70

Hektometr: 0 | 1 | 2 | 3 | 4 | +0,89

Skala Y: 1:100 Skala X: 1:500

załamanie w planie

UWAGA:
Przed wykonaniem ROBÓT wykonać przekopy kontrolne aby zlokalizować kolizje z istniejącymi sieciami.

Skala 1:100/500

JEDNOSTKA PROJEKTOWA: PUESIĘBIORSTWO GEOLOGICZNO PROJEKTOWE I KOMPUTEROWY SYSTEM 50-950 WROCŁAW ul.SOMMERA 32 A tel/fax (071) 7 [illegible] proekobud NIP 8720261 [illegible]			
PROJEKTANT: Teresa WĄSIŃY	UPRAWNIENIA ZAWODOWE: RZECZOZNAWCA BUDOWLANY SEO I INSTALACJI SANITARNYCH	428/IV/88/SO	BRANŻA: SANITARNA	PODPIS:
PROJEKTANT: mgr inż. Magdalena KORS	UPRAWNIENIA ZAWODOWE: W ZAKRESIE INSTALACJI I URZĄDZEŃ CIEPLNYCH, WENTYLACYJNYCH, GAZOWYCH WODOCIĄGOWYCH I KANALIZACYJNYCH	78/2001/PO	BRANŻA: SANITARNA	PODPIS:
INWESTOR: PRZEDSIĘBIORSTWO WODOCIĄGÓW I KANALIZACJI "DOLINA" ul.JOZEFINA 2, ZĄBKOWICE ŚL.				
ADRES INWESTycji: ZĄBKOWICE ŚLĄSKIE ULPOLNA NR DRG. EWIDCR: DZ. DOR. 12/2, AM-1, OBRĘB 0003 SADNO				
KATEGORIA OBIEKTU:				
CHARAKTER OBIEKTU: ARCHITEKTONICZNO-BUDOWLANY				
CZĘŚĆ OPRACOWANIA: SIECI KANALIZACJI SANITARNEJ GRAWITACYJNEJ – PROFILE				
DATA: SIERPIEŃ 2023 ROK		SKALA: 1 : 100/500		Nr rysunku: 6
BRANŻA: SANITARNA				

SIEĆ KANALIZACJI SANITARNEJ GRAWITACYJNEJ DN 200
UL. POLNA ZĄBKOWICE ŚLĄSKIE