


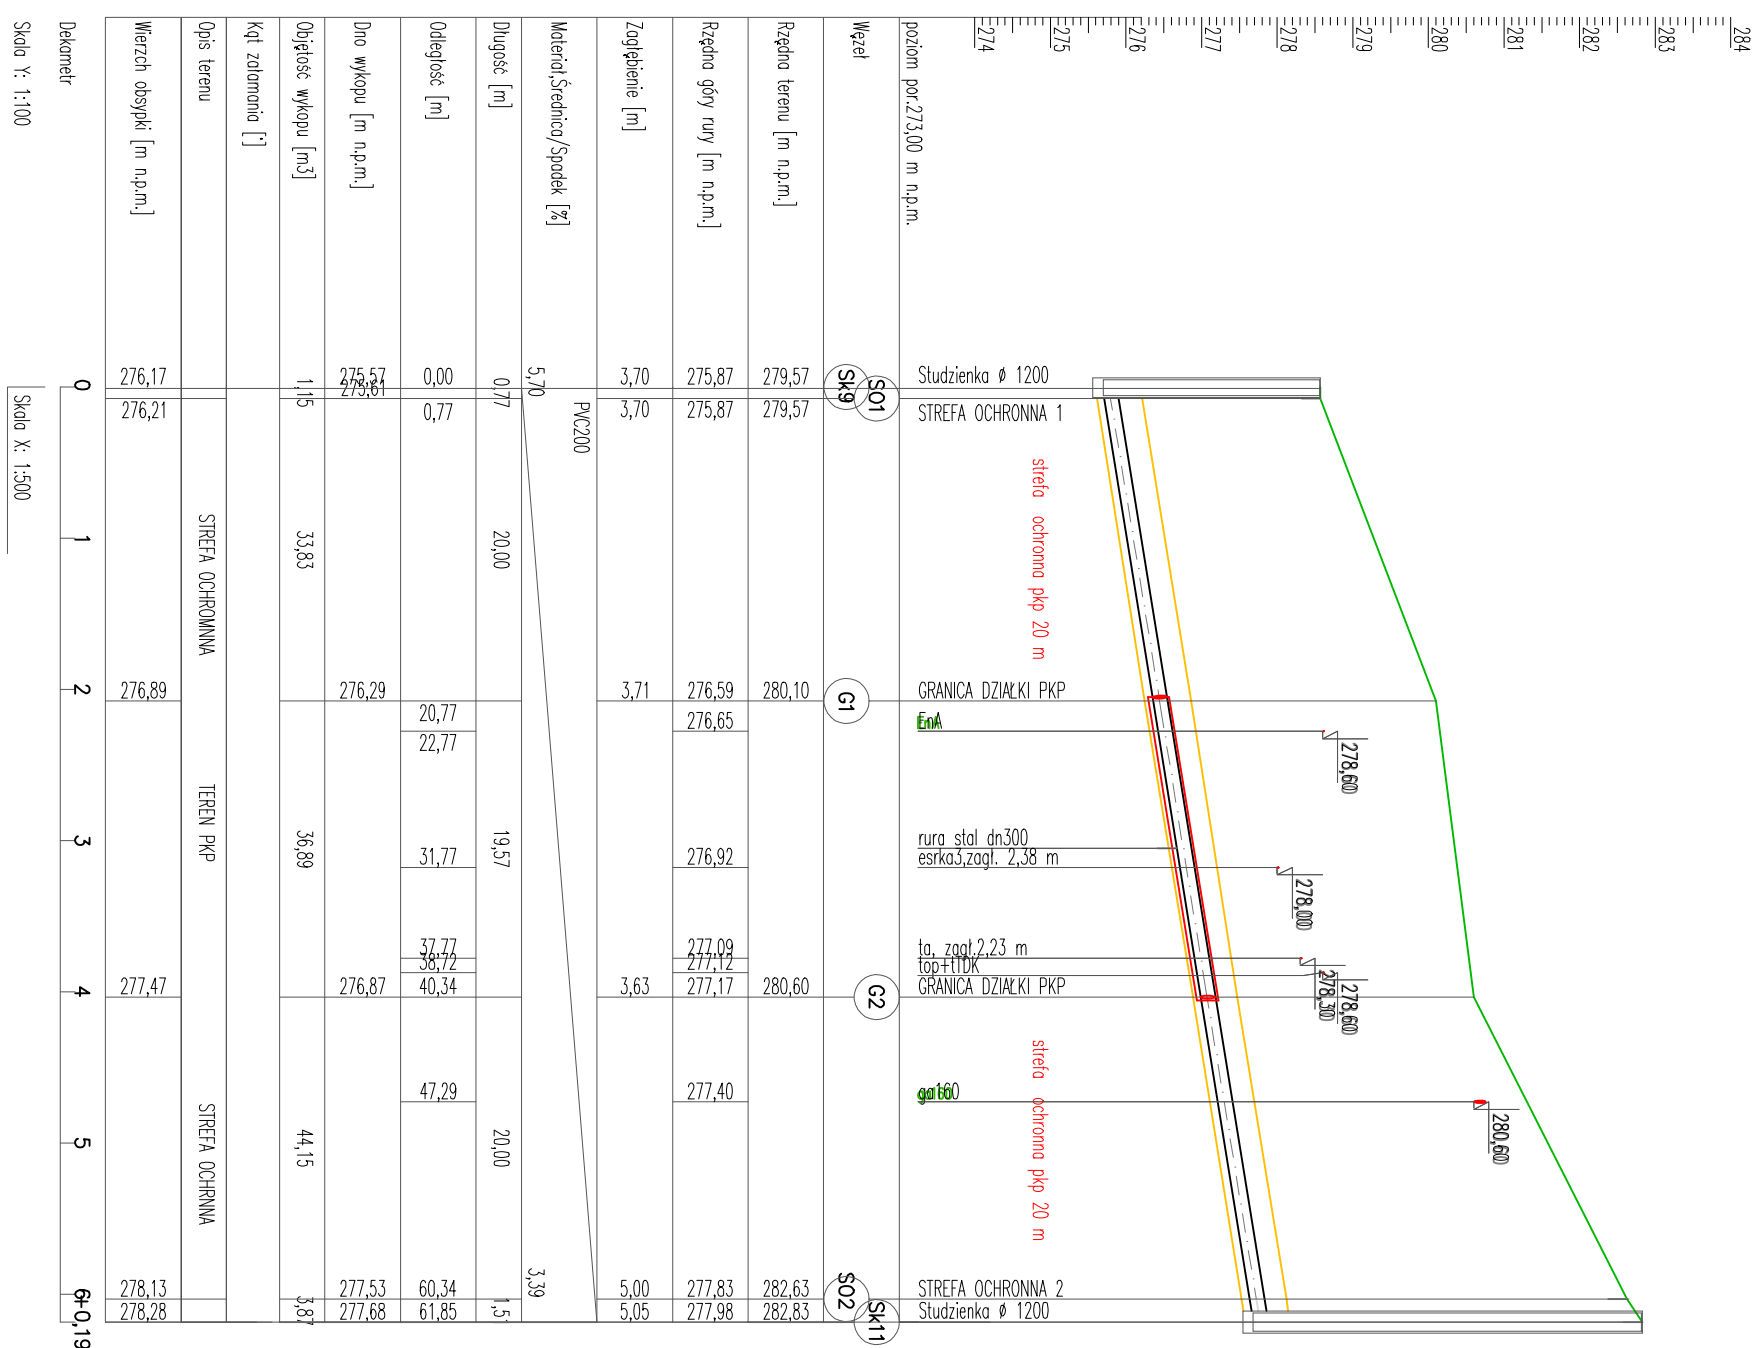

SIĘĆ KANALIZACJI SANITARNEJ
GRAWITACYJNEJ DN 200x5,9
UL. POLNA ZĄBKOWICE ŚLĄSKIE

Wartość rzędnej oraz głębokość osi istniejącej instalacji (np. E11 1NN, rz.osi=125.81) podano w przybliżeniu.

$82^\circ D$ załamanie w planie

UWAGA:

Przed wykonaniem ROBÓT wykonać przekopy kontrolne aby zlokalizować kolizje z istniejącymi sieciami.

Skala 1:100/500

[illegible]