MAPA SYTUACYJNO – WYSOKOŚCIOWA
do celów projektowych

linia 137 Katowice - Legnica

szlak Kamieniec Ząbkowicki - Ząbkowice Śląskie

KM: 184.940 - 185.130 DER: KNWr2a.6321.183.2022

Skala 1:1000

Układ współrzędnych 1965, poziom odniesienia Amsterdam PKP

ARKUSZ 1(1)

Uwaga:

Nie wyklucza się istnienia w terenie innych, nie wykazanych na niniejszej mapie urządzeń podziemnych, które nie były zgłoszone do inwentaryzacji, lub o których nie ma informacji w instytucjach branżowych

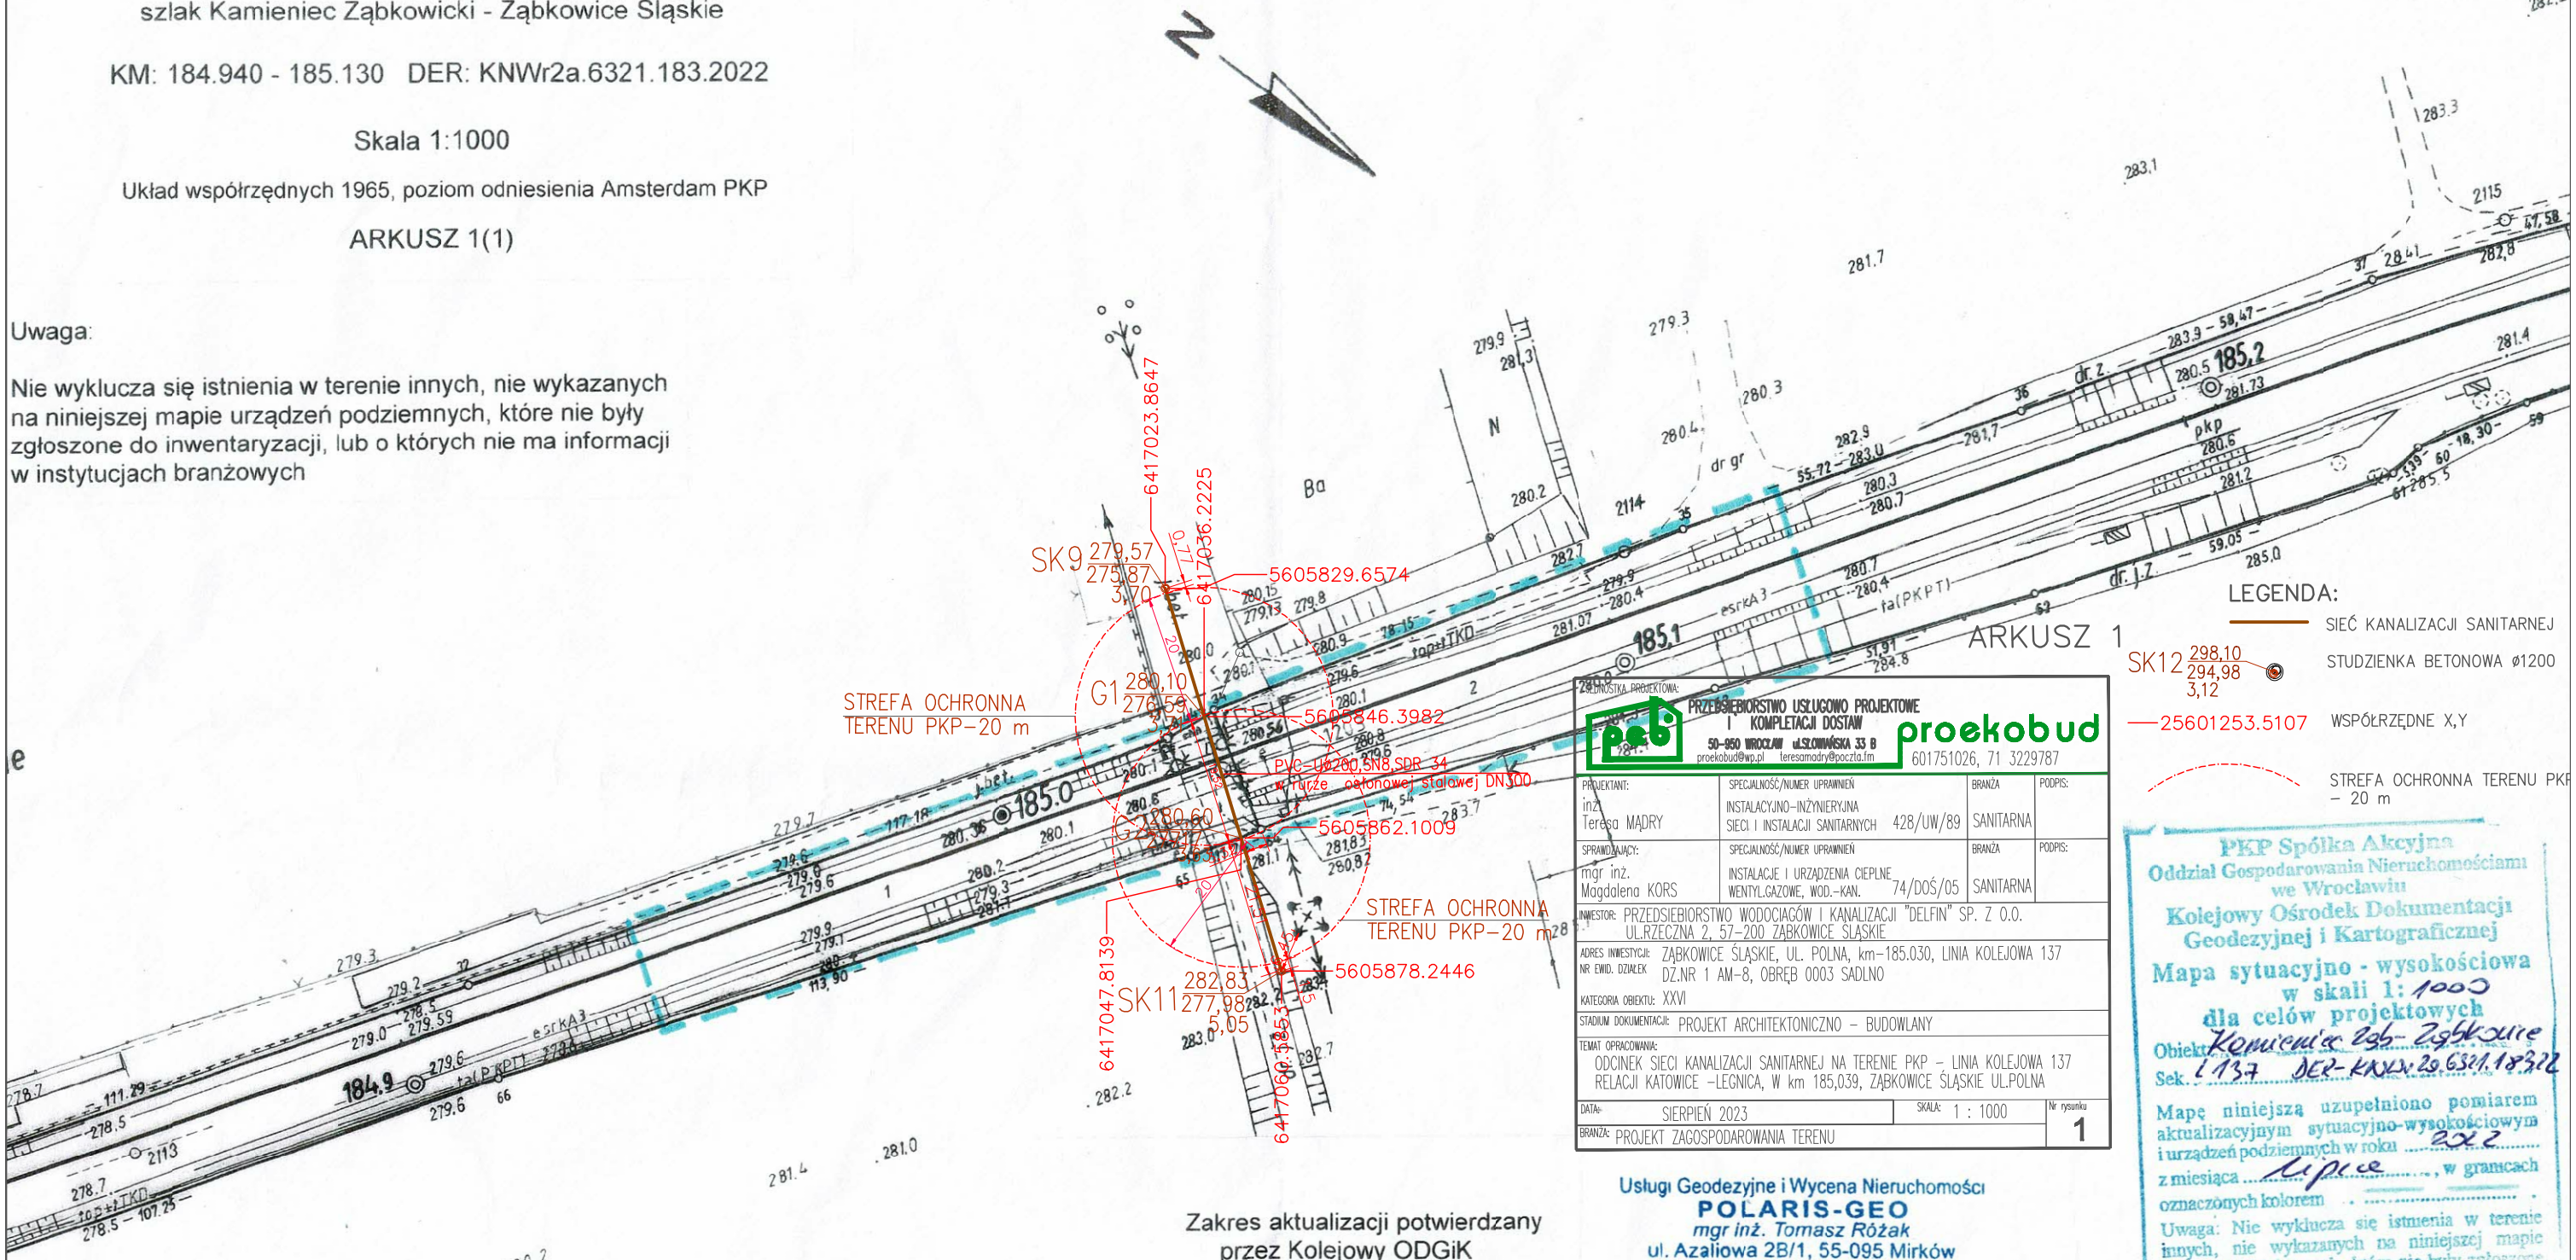

JEDNOSTKA PROJEKTOWA: PROEKOBUD — PRZEDSIĘBIORSTWO USŁUGOWO PROJEKTOWE I KOMPLETACJI DOSTAW, 50-950 WROCŁAW ul.SŁOWIAŃSKA 33 B, proekobud@wp.pl teresamadry@poczta.fm, 601751026, 71 3229787			
PROJEKTANT: inż. Teresa MĄDRY	SPECJALNOŚĆ/NUMER UPRAWNIEŃ: INSTALACYJNO-INŻYNIERYJNA SIECI I INSTALACJI SANITARNYCH 428/UW/89	BRANŻA: SANITARNA	PODPIS:
SPRAWDZAJĄCY: mgr inż. Magdalena KORS	SPECJALNOŚĆ/NUMER UPRAWNIEŃ: INSTALACJE I URZĄDZENIA CIEPLNE, WENTYL.GAZOWE, WOD.-KAN. 74/DOŚ/05	BRANŻA: SANITARNA	PODPIS:
INWESTOR: PRZEDSIEBIORSTWO WODOCIĄGÓW I KANALIZACJI "DELFIN" SP. Z O.O. UL.RZECZNA 2, 57-200 ĄĄBKOWICE ŚLĄSKIE			
ADRES INWESTYCJI: ZĄBKOWICE ŚLĄSKIE, UL. POLNA, km-185.030, LINIA KOLEJOWA 137 NR EWID. DZIAŁEK: DZ.NR 1 AM-8, OBRĘB 0003 SADLNO			
KATEGORIA OBIEKTU: XXVI			
STADIUM DOKUMENTACJI: PROJEKT ARCHITEKTONICZNO – BUDOWLANY			
TEMAT OPRACOWANIA: ODCINEK SIECI KANALIZACJI SANITARNEJ NA TERENIE PKP – LINIA KOLEJOWA 137 RELACJI KATOWICE –LEGNICA, W km 185,039, ĄĄBKOWICE ŚLĄSKIE UL.POLNA			
DATA: SIERPIEŃ 2023	SKALA: 1 : 1000	Nr rysunku: 1	
BRANŻA: PROJEKT ZAGOSPODAROWANIA TERENU			

Zakres aktualizacji potwierdzany przez Kolejowy ODGiK

Stan aktualności na lipiec 2022r.

W oznaczonym zakresie aktualizację wykonał:

Usługi Geodezyjne i Wycena Nieruchomości
POLARIS-GEO
mgr inż. Tomasz Różak
ul. Azaliowa 2B/1, 55-095 Mirków
tel. 535 807 269, 609 569 059
NIP: 792-112-91-52 Reg. 021734668

GEODETA UPRAWNIONY
mgr inż. Tomasz Różak
uprawnienia zawodowe nr 19250
w rejestrze Głównego Geodety Kraju

PKP Spółka Akcyjna
Oddział Gospodarowania Nieruchomościami we Wrocławiu
Kolejowy Ośrodek Dokumentacji Geodezyjnej i Kartograficznej
Mapa sytuacyjno - wysokościowa w skali 1:1000 dla celów projektowych
Obiekt: Kamieniec Ząb.-Ząbkowice
Sek.: L 137 DER-KNWr2a.6321.183.22
Mapę niniejszą uzupełniono pomiarem aktualizacyjnym sytuacyjno-wysokościowym i urządzeń podziemnych w roku 2022 z miesiąca lipca, w granicach oznaczonych kolorem .....
Uwaga: Nie wyklucza się istnienia w terenie innych, nie wykazanych na niniejszej mapie urządzeń podziemnych, które nie były zgłoszone do inwentaryzacji lub o których nie ma informacji w instytucjach branżowych
Wrocław dn. 19. 08. 2022
STARSZY SPECJALISTA
Magdalena Madura