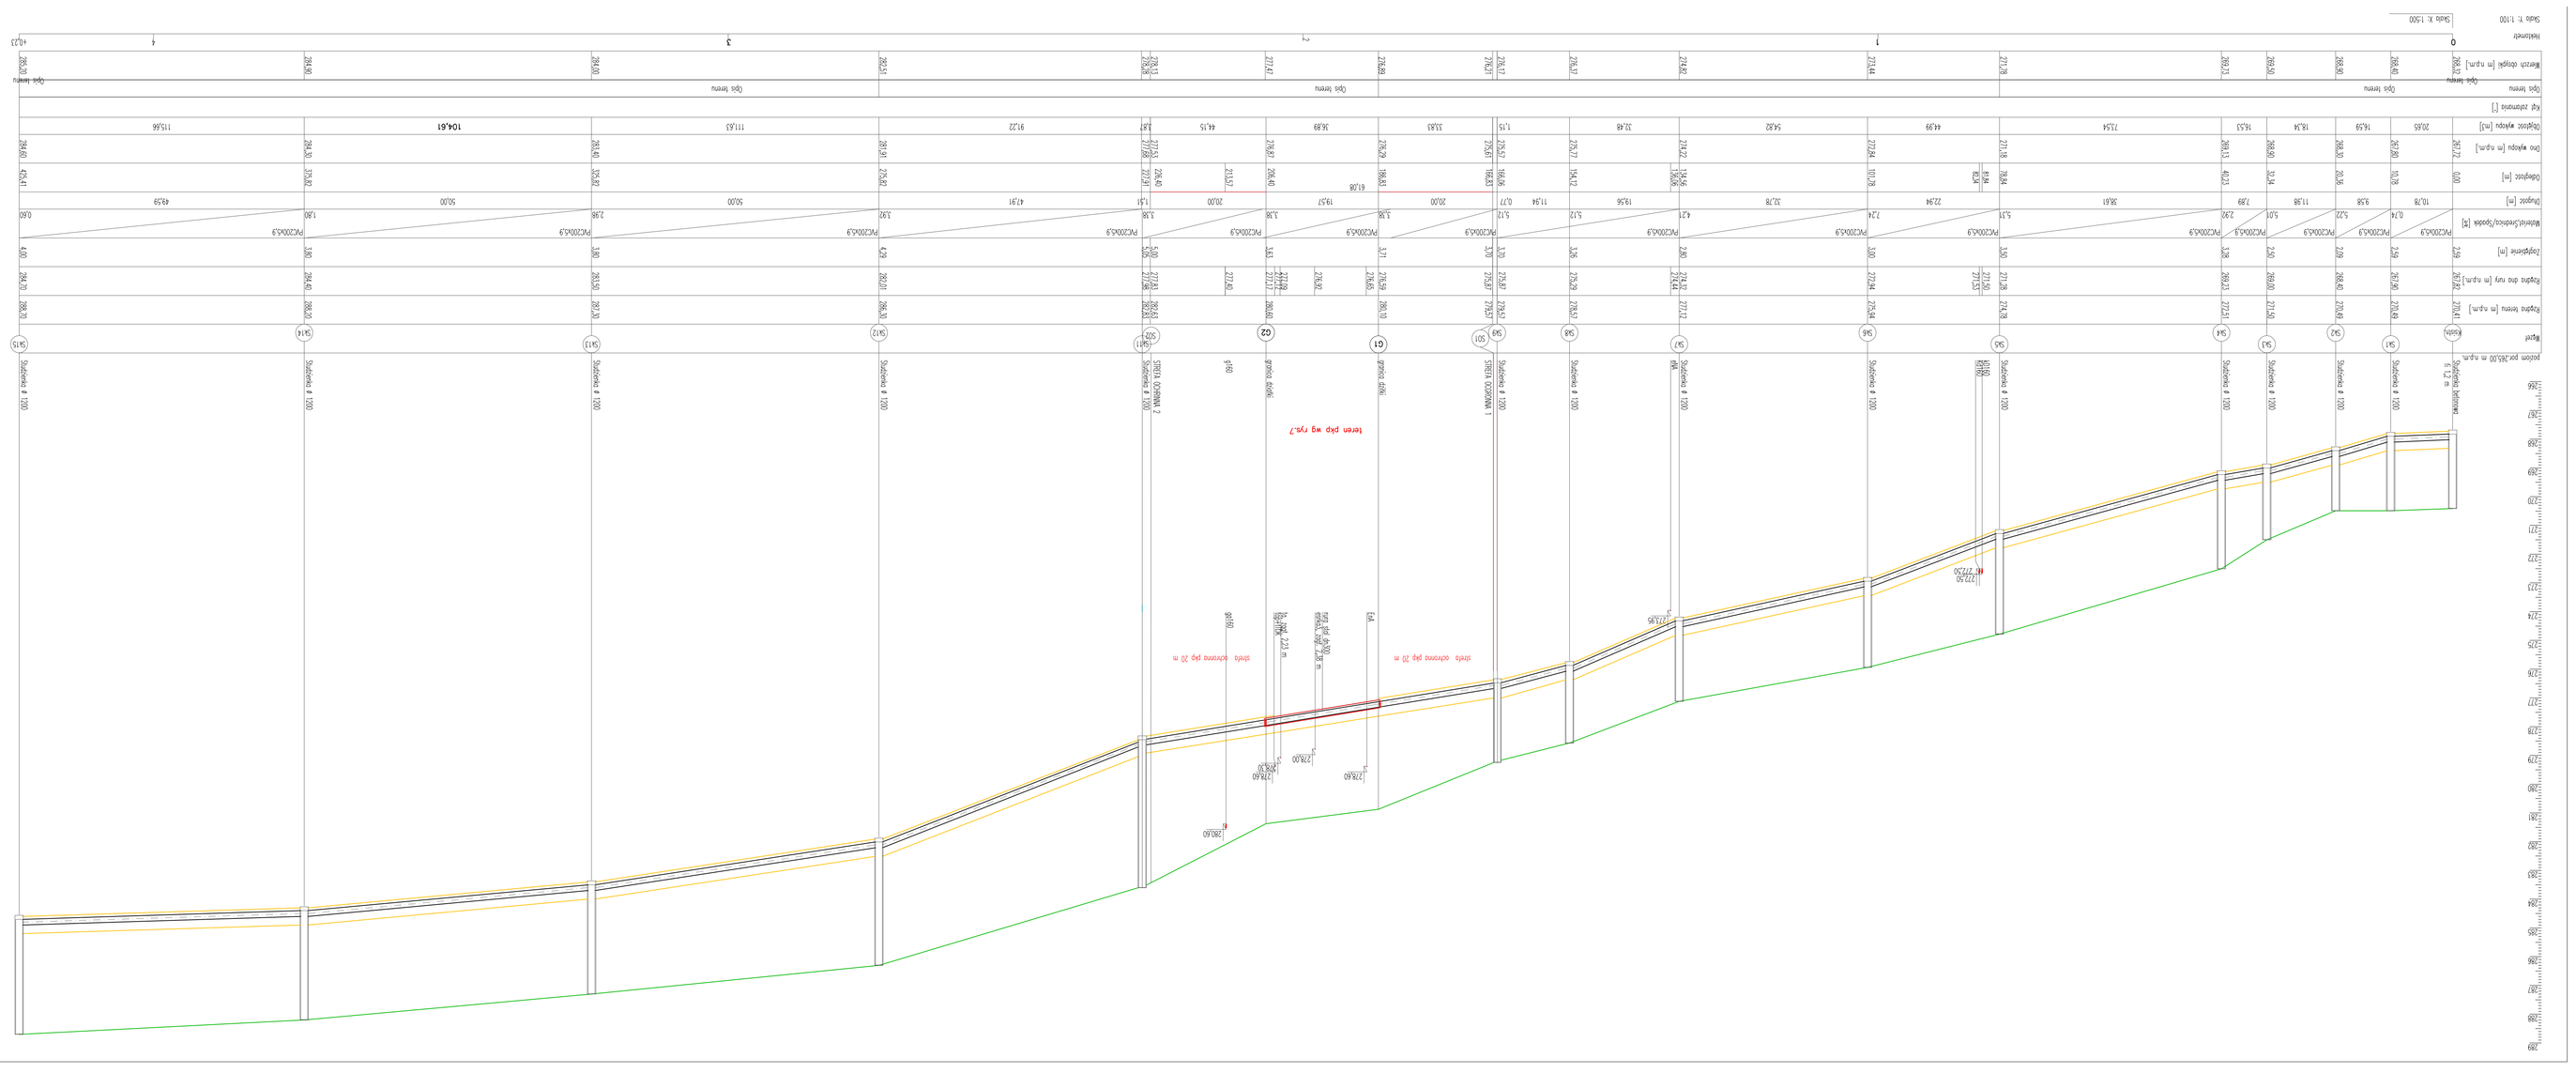
SIEĆ KANALIZACJI SANITARNEJ
GRAWITACYJNEJ DN 200
UL. POLNA ZABKOWICE ŚLĄSKIE
Skala 1:100/500
Skala 1:1500
Skala 1:100
SIECI ZEWNĘTRZNE
PROJEKTOWANIE LEŚNICTWO PROJECTING
ul. KOWALSKA 3/2 55-080 KĄTY WROCŁAWSKIE
tel. 71 312 15 22 e-mail: biuro@projekt-lesnictwo.pl
REGON 020 20 20 NIP 894-10-10-100
prokobud
PROJEKTANT: JESZCZENKO ANNA
SPRAWDZAJĄCY: MICHALSKI WŁADYSŁAW
DATA: 02/08/24
SKALA: 1:100/500
ARCHITEKTURA BUDOWLANA
ul. POLNA 12/2 AB-1 ZĄBKOWICE ŚLĄSKIE
SIEĆ KANALIZACJI SANITARNEJ GRAWITACYJNEJ DN 200
SANITARNA
5