
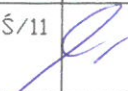


UL.KONWALIOWA 14 , ZĄBKOWICE ŚLĄSKIE				
Branża	Funkcja	Imię i nazwisko	Upraw. nr	Podpis
SANITARNA	projektant	mgr inż. ANNA STELMACH	132/DDŚ/11	
INWESTOR:	Przedsiębiorstwo Wodociągów i Kanalizacji "Delfin"			
ZADANIE:	Rozbudowa sieci wodociągowej i kan. sanitarnej		DATA 06.2023	NR RYS.
ADRES:	Ząbkowice Śląskie, obreń-Osiedle Wschód dz. nr 2/170, 2/146, 2/38, 2/192.1 AM-7, dz.nr 12/13 AM-6		SKALA 1:100/ 1:500	1
TYTUŁ	Profil podłużny sieci kan.sanitarnej			

Profil 1

Podziałka 1:100/500

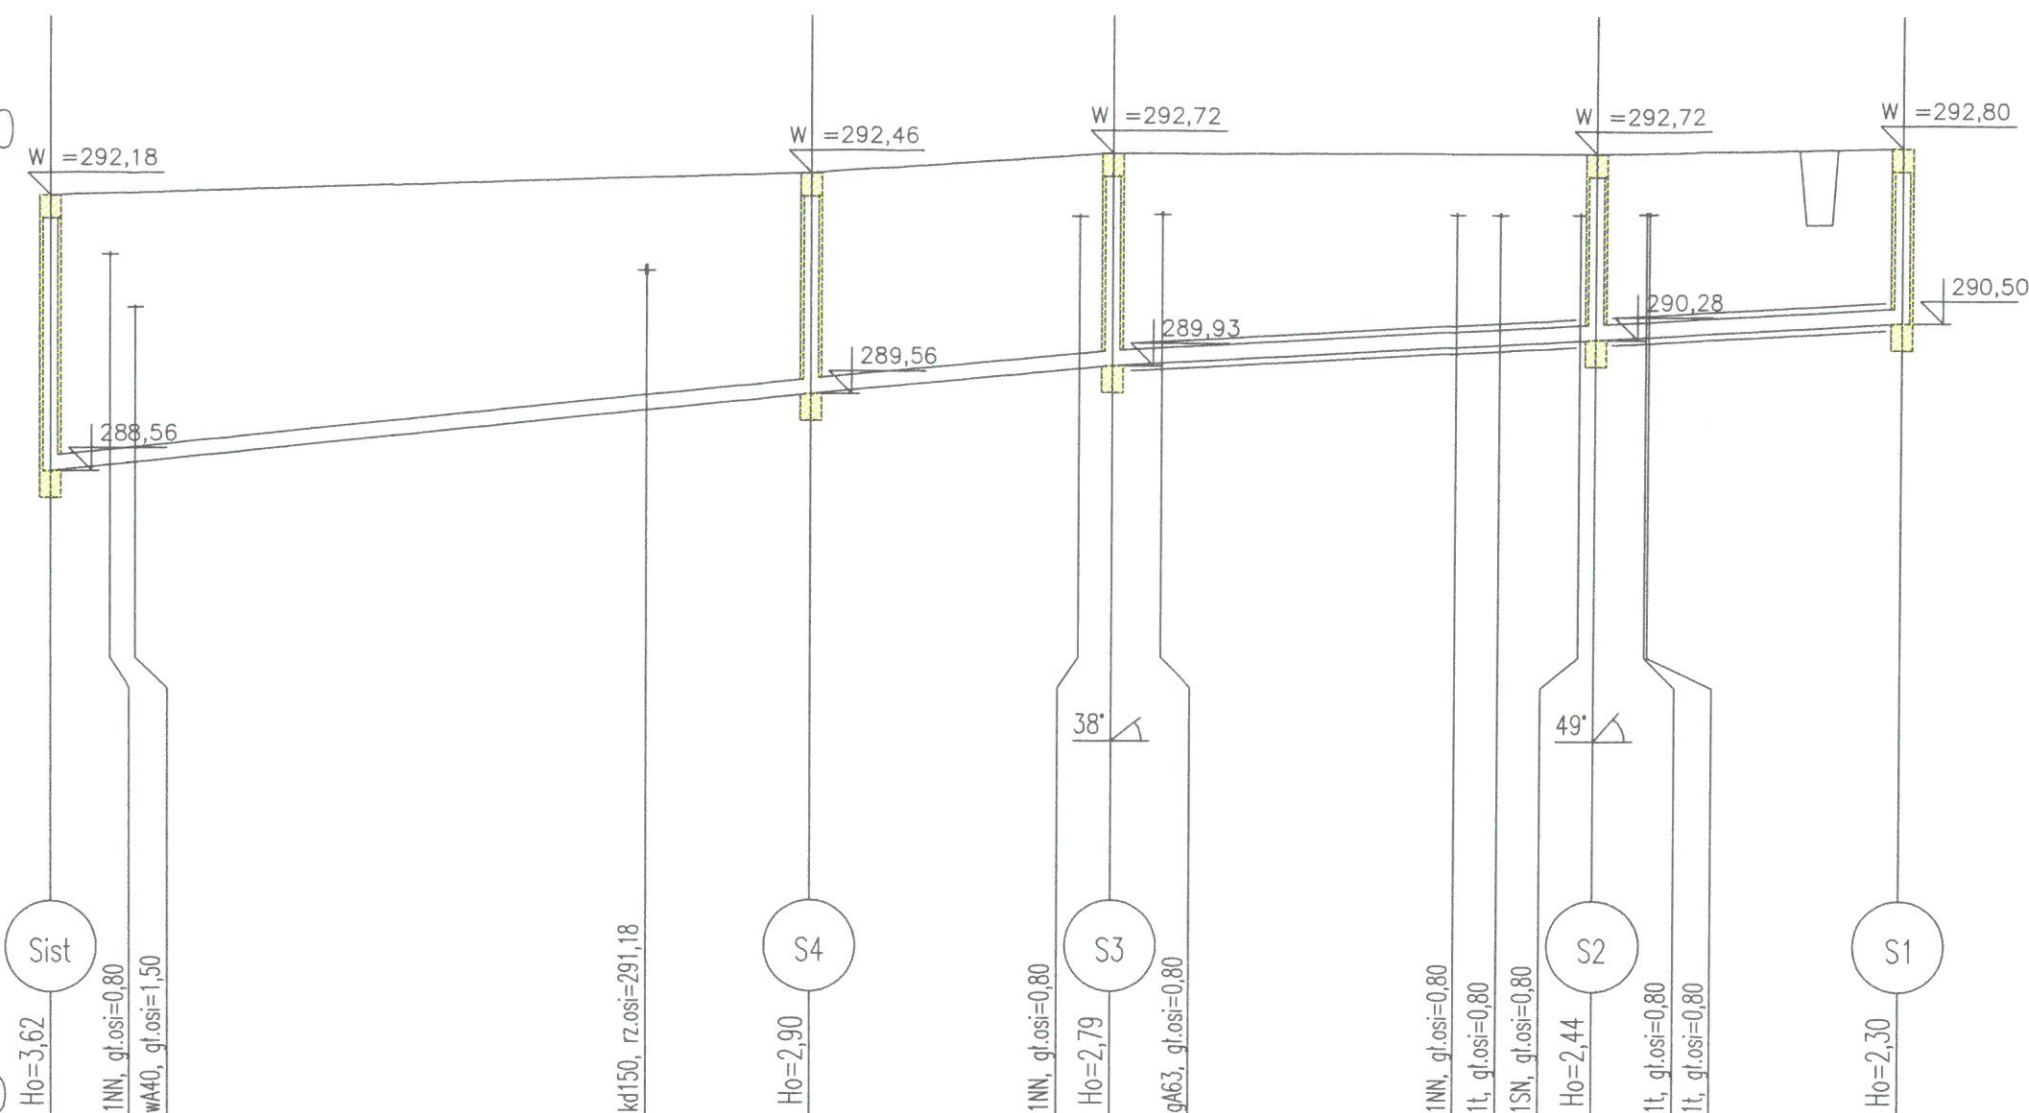


Rzędna istniejącego terenu	292,18	292,46	292,72	292,72	292,80	292,80	292,80
Rzędna dna proj. kanału	288,56	289,56	289,93	290,28	290,50		
Długość odcinka	50,00	19,90	31,80	20,20			
Proj. spadek kanału, odległość	L=50,00 i=20,0 ‰	L=19,90 i=18,6 ‰	L=31,80 i=11,0 ‰	L=20,20 i=10,9 ‰			
Proj. średnica nominalna, materiał	PVC DN200						
Hektometr i odległości	3,92	39,20	50,00	69,90	73,16	92,60	95,40
						1,70	4,96
							21,90


0

1

Profil 1
Podziałka 1:100/500

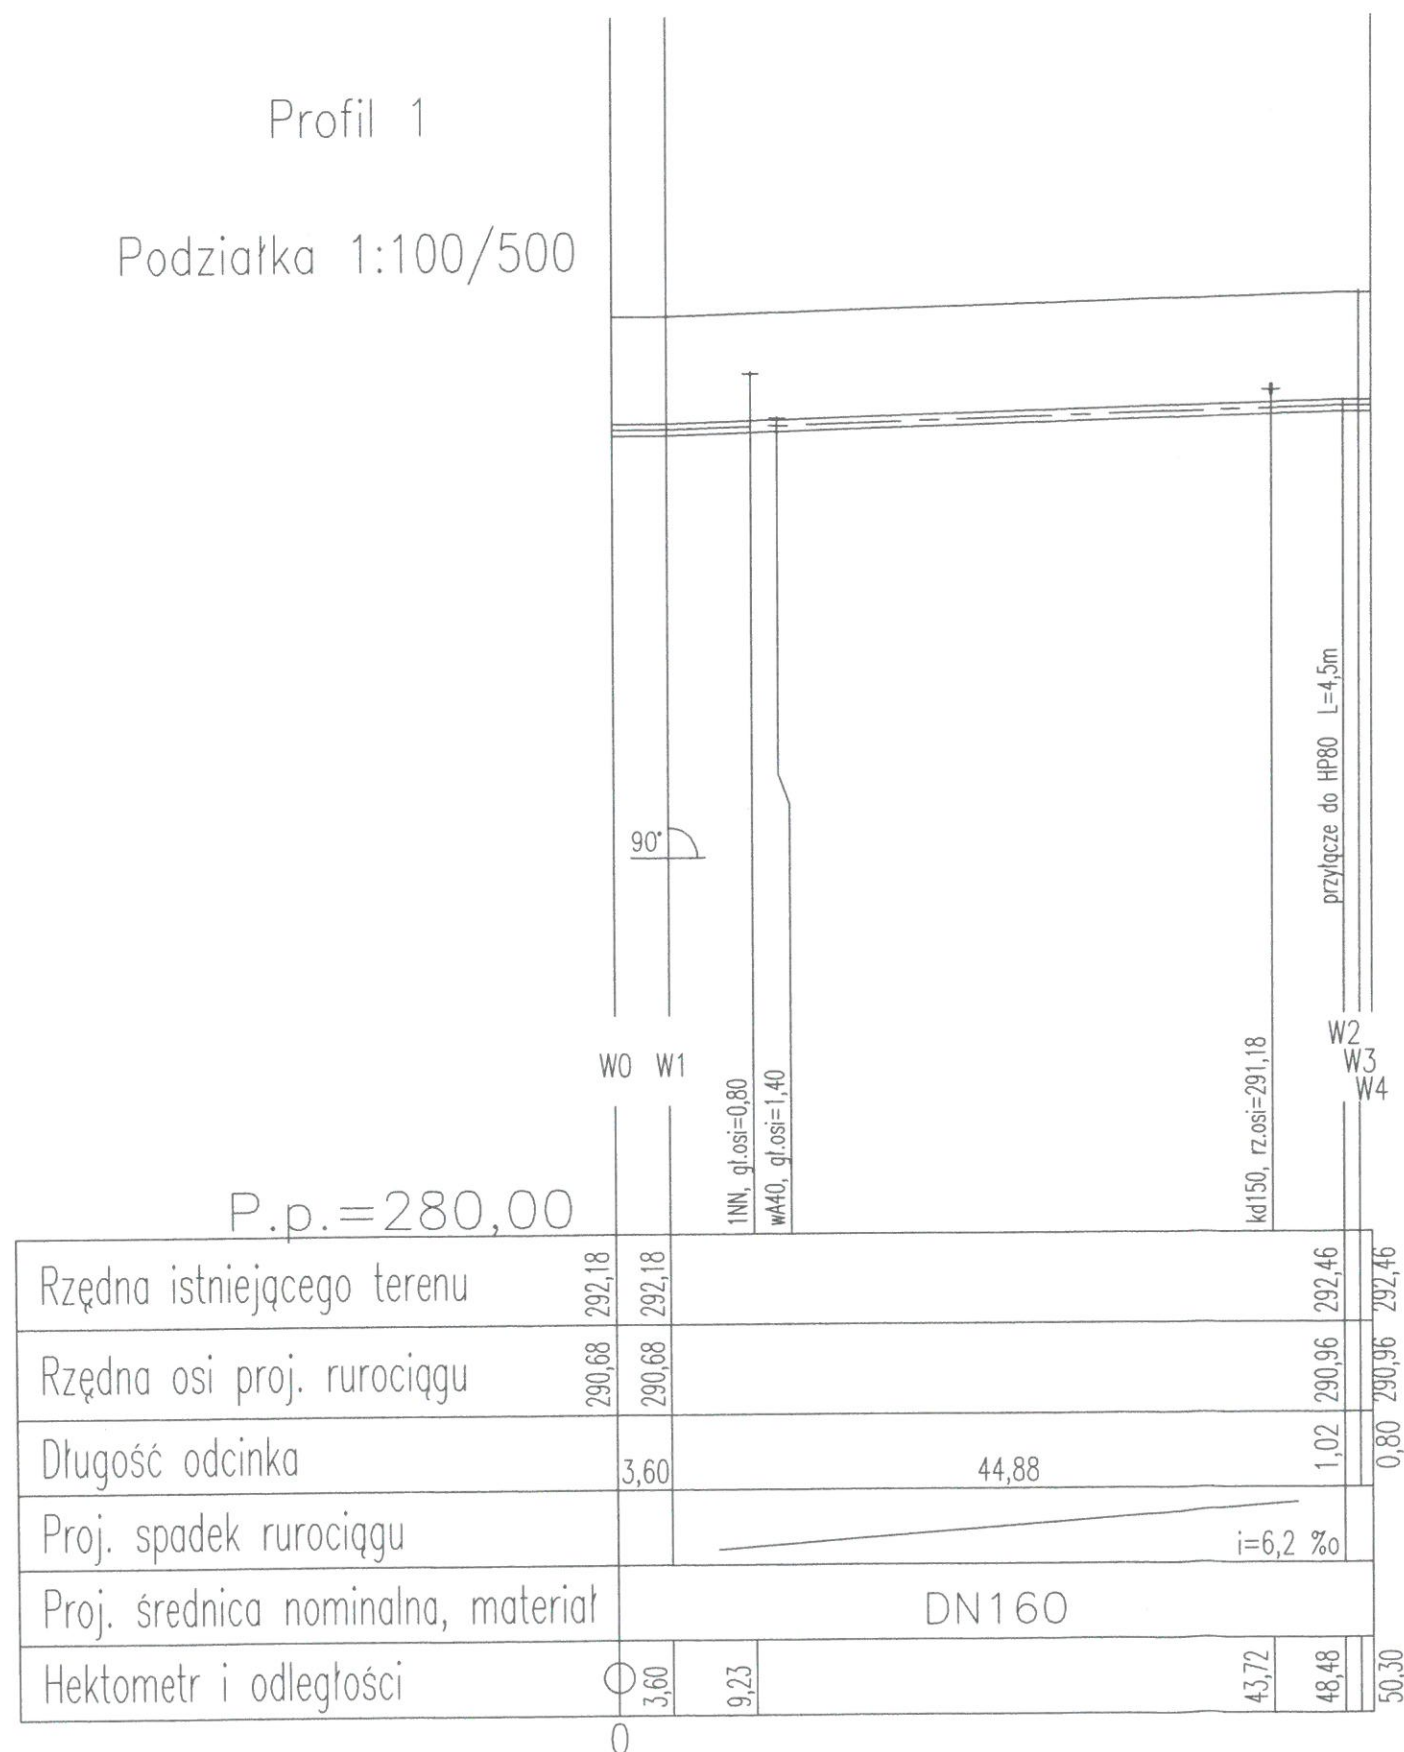

**RZECZOZNAWCA DO SPRAW ZABEZPIECZENIA
PRZECIWOPOŻAROWYCH**
mgr inż. Marcin Kosiński Nr upr. 677/2018
.....30/09/2023.....
(miejscowość, data)
Zgodność projektu z wymaganiami
ochrony przeciwpożarowej
stwierdzam
bez uwag z uwagami:

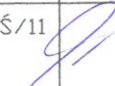PRACOWNIA PROJEKTOWA ASPROJEKT UL.KONWALIOWA 14 , ZĄBKOWICE ŚLĄSKIE				
Branża	Funkcja	Imię i nazwisko	Upraw. nr	Podpis
SANITARNA	projektant	mgr inż. ANNA STELMACH	132/DDŚ/11	
INWESTOR	Przedsiębiorstwo Wodociągów i Kanalizacji "Delfin"			
ZADANIE	Rozbudowa sieci wodociągowej i kan. sanitarnej		DATA 06.2023	NR RYS.
ADRES	Ząbkowice Śląskie, obręb-Osiedle Wschód dz. nr 2/170, 2/146, 2/38, 2/192, 1 AM-7, dz.nr 12/13 AM-6		SKALA 1:100/ 1:500	2
TYTUŁ	Profil podłużny sieci wodociągowej			