



BURMISTRZ ZĄBKOWIC ŚLĄSKICH
ul. 1 Maja 15 | 57-200 Zabkowice Śląskie
tel. 74 816 53 09, fax. 74 815 54 45
e-mail: urząd@zabkowiceslaskie.pl
www.zabkowiceslaskie.pl; www.bip.zabkowiceslaskie.pl

Zabkowice Śląskie, dnia 11.07.2023 roku

IGP.7230.88.2023
(ID 759655)

Decyzja nr 46/2023

Na podstawie art. 39 ust. 3, 3a, w związku z art. 19 ust. 1 pkt. 4 ustawy z dnia 21 marca 1985r., o drogach publicznych tj. z dnia 9 lutego 2023 r. (Dz.U. z 2023 r. poz. 645 ze zm), oraz art. 104 ustawy z dnia 14 czerwca 1960 r. Kodeks postępowania administracyjnego tj. z dnia 17 kwietnia 2023 r. (Dz.U. z 2023 r. poz. 775 ze zm.) oraz upoważnienia wydanego przez Burmistrza Zabkowic Śląskich, na wniosek z dnia 21.06.2023r. (który wpłynął do tut. urzędu w dniu 23.06.2023 roku wniesiony przez Pana Daniela Ciepierskiego – Prezesa Zarządu Przedsiębiorstwa Wodociągów i Kanalizacji „DELFIN” Sp. z o.o. z siedzibą przy ul. Rzecznej 2, 57-200 Zabkowice Śl. w sprawie uzgodnienia lokalizacji projektowanego przebiegu sieci kanalizacji sanitarnej PVC – U SN8 Ø200 w pasie drogowym drogi gminnej nr 118901D – ul. Świerkowa w Zabkowicach Śl. (działka o numerze ewidencyjnym gruntów 2/146 AM-7 obręb Osiedle Wschód, jednostka ewidencyjna Zabkowice Śląskie) oraz w pasie drogowym drogi wewnętrznej w Zabkowicach Śl. (działka o numerze ewidencyjnym gruntów 2/170 AM-7 obręb Osiedle Wschód, jednostka ewidencyjna Zabkowice Śląskie) i sieci wodociągowej PE Ø160 w pasie drogowym drogi wewnętrznej w Zabkowicach Śl. (działka o numerze ewidencyjnym gruntów 2/170 AM-7 obręb Osiedle Wschód, jednostka ewidencyjna Zabkowice Śląskie) wraz z przyłączem wodociągowym do działki o nr ewid. gruntów 2/23 AM-7 obręb Osiedle Wschód, jednostka ewidencyjna Zabkowice Śląskie.

Zezwalam

Przedsiębiorstwu Wodociągów i Kanalizacji „DELFIN” Sp. z o.o. z siedzibą przy ul. Rzecznej 2, 57-200 Zabkowice Śl. na lokalizację

- w pasie drogi gminnej nr 118901D – ul. Świerkowa w Zabkowicach Śl. (działka o numerze ewidencyjnym gruntów 2/146 AM-7 obręb Osiedle Wschód, jednostka ewidencyjna Zabkowice Śląskie) oraz w pasie drogowym drogi wewnętrznej w Zabkowicach Śl. (działka o numerze ewidencyjnym gruntów 2/170 AM-7 obręb Osiedle Wschód, jednostka ewidencyjna Zabkowice Śląskie), projektowanego przebiegu sieci kanalizacji sanitarnej PVC – U SN8 Ø200,

- w pasie drogowym drogi wewnętrznej w Zabkowicach Śl. (działka o numerze ewidencyjnym gruntów 2/170 AM-7 obręb Osiedle Wschód, jednostka ewidencyjna Zabkowice Śląskie) projektowanego przebiegu sieci wodociągowej PE Ø160 wraz z przyłączem wodociągowym do działki o nr ewid. gruntów 2/23 AM-7 obręb Osiedle Wschód, jednostka ewidencyjna Zabkowice Śląskie.

Trasę przebiegu przyłącza kanalizacji sanitarnej, sieci i przyłącza wodociągowego przedstawiono na mapie zasadniczej w skali 1:500, które stanowi załącznik graficzny do niniejszej decyzji.

Ustala się następujące warunki lokalizacji:

1. Zabrania się prowadzenia robót metodą wykopu otwartego w pasie drogowym drogi gminnej nr 118901D – ul. Świerkowa w Zabkowicach Śl. (działka o numerze ewidencyjnym gruntów 2/146 AM-7 obręb Osiedle Wschód, jednostka ewidencyjna Zabkowice Śląskie). Zezwala się na prowadzenie robót metodą bezwykopową tj. przeciskiem lub przewiertem sterowanym w pasie drogowym drogi gminnej nr 118901D – ul. Świerkowa w Zabkowicach Śl.
2. W pasie drogowym drogi gminnej nr 118901D – ul. Świerkowa w Zabkowicach Śl. (działka o numerze ewidencyjnym gruntów 2/146 AM-7 obręb Osiedle Wschód, jednostka ewidencyjna Zabkowice Śląskie) kanalizację sanitarną należy umieścić w rurze osłonowej.
3. Zezwala się na prowadzenie robót metodą wykopu otwartego w jezdni i poboczu drogi wewnętrznej w Zabkowicach Śl. (działka o numerze ewidencyjnym gruntów 2/170 AM-7 obręb Osiedle Wschód, jednostka ewidencyjna Zabkowice Śląskie).
4. Należy dokonać wymiany gruntu w wykopie oraz wymiany warstw konstrukcyjnych jezdni i pobocza na szerokości klinu odłamu, nie mniej niż 0,5 m od każdej krawędzi wykopu wraz z odtworzeniem nawierzchni betonowej jezdni i pobocza drogi wewnętrznej w Zabkowicach Śl.

- (działka o numerze ewidencyjnym gruntów 2/170 AM-7 obręb Osiedle Wschód, jednostka ewidencyjna Ząbkowice Śląskie).
5. Roboty prowadzone w pasie drogowym drogi gminnej nr 118901D – ul. Świerkowa w Ząbkowicach Śl należy oznakować i zabezpieczyć zgodnie z opracowaną i zatwierdzoną tymczasową organizacją ruchu.
 6. Roboty prowadzone w pasie drogowym drogi wewnętrznej w Ząbkowicach Śl. (działka o numerze ewidencyjnym gruntów 2/170 AM-7 obręb Osiedle Wschód, jednostka ewidencyjna Ząbkowice Śląskie) należy oznakować i zabezpieczyć zgodnie z obowiązującymi przepisami.
 7. Prace należy prowadzić bez wstrzymania ruchu na drogach gminnych.
 8. Koszty budowy, utrzymania i eksploatacji wnioskowanej sieci kanalizacji sanitarnej, sieci i przyłącza wodociągowego pokrywa w całości Inwestor.
 9. Jeżeli budowa, przebudowa lub remont drogi będzie wymagała przełożenia urządzeń (sieci i przyłącza) koszt tego przełożenia ponosi jego właściciel.
 10. Wszelkie uszkodzenia urządzeń związanych z funkcjonowaniem drogi będą usuwane na koszt inwestora.
 11. Gmina nie ponosi odpowiedzialności za kolizje z urządzeniami obcymi znajdującymi się w pasie drogowym. Lokalizację tych urządzeń należy ustalić z ich użytkownikami.

Powyższa decyzja **nie jest zezwoleniem** na zajecie pasa drogowego celem wykonania robót. W terminie co najmniej **30 dni** przed przystąpieniem do robót należy zgodnie z Rozporządzeniem Rady Ministrów z dnia 1 czerwca 2004 r., w sprawie określenia warunków udzielania zezwoleń na zajecie pasa drogowego wystąpić do zarządcy drogi z wnioskiem o wydanie zezwolenia i ustalenie warunków zajęcia pasa drogowego oraz umieszczenie urządzeń w pasie drogowym powołując się na niniejsze uzgodnienie.

Zgodnie z art. 40 ustawy z dnia 21 marca 1985 r., o drogach publicznych za umieszczenia urządzeń infrastruktury technicznej, niezwiązanych z potrzebami zarządzania drogami lub potrzebami ruchu drogowego, Urząd Miejski w Ząbkowicach Śląskich będzie pobierał opłatę za każdy rok umieszczania urządzenia w pasie drogowym, przy czym za umieszczenia urządzenia w pasie drogowym przez okres krótszy niż rok opłata obliczana jest proporcjonalnie do liczby dni umieszczenia urządzenia w pasie drogowym.

Uzasadnienie

Do Urzędu Miejskiego w Ząbkowicach Śląskich wpłynął wniosek złożony przez Pana Daniela Ciepierskiego – Prezesa Zarządu Przedsiębiorstwa Wodociągów i Kanalizacji „DELFIN” Sp. z o.o. z siedzibą przy ul. Rzecznej 2, 57-200 Ząbkowice Śl. w sprawie uzgodnienia lokalizacji projektowanego przebiegu sieci kanalizacji sanitarnej PVC – U SN8 Ø200 w pasie drogowym drogi gminnej nr 118901D – ul. Świerkowa w Ząbkowicach Śl. (działka o numerze ewidencyjnym gruntów 2/146 AM-7 obręb Osiedle Wschód, jednostka ewidencyjna Ząbkowice Śląskie) oraz w pasie drogowym drogi wewnętrznej w Ząbkowicach Śl. (działka o numerze ewidencyjnym gruntów 2/170 AM-7 obręb Osiedle Wschód, jednostka ewidencyjna Ząbkowice Śląskie) i sieci wodociągowej PE Ø160 w pasie drogowym drogi wewnętrznej w Ząbkowicach Śl. (działka o numerze ewidencyjnym gruntów 2/170 AM-7 obręb Osiedle Wschód, jednostka ewidencyjna Ząbkowice Śląskie) wraz z przyłączem wodociągowym do działki o nr ewid. gruntów 2/23 AM-7 obręb Osiedle Wschód, jednostka ewidencyjna Ząbkowice Śląskie.

Niniejsza decyzja stanowi zezwolenie na lokalizowanie w pasie drogowym w/w urządzeń, biorąc pod uwagę konieczność ochrony pasa drogowego przed negatywnymi skutkami oddziaływania urządzeń oraz możliwości zmniejszenia wartości użytkowej drogi w wyniku ich umieszczenia.

Pouczenie

1. Od niniejszej decyzji przysługuje stronie odwołanie do Samorządowego Kolegium Odwoławczego w Wałbrzychu za pośrednictwem Burmistrza Ząbkowic Śląskich w terminie 14 dni od daty otrzymania decyzji.

2. Przed rozpoczęciem robót inwestor zobowiązany jest do uzyskania pozwolenia na budowę lub zgłoszenia budowy albo wykonywania robót budowlanych.

znie w celu uzyskania wszel

.....

Otrzymują:

1. Przedsiębiorstw Wodociągów i Kanalizacji „DELFIN” Sp. z o.o. ul. Rzeczna 2, 57-200 Ząbkowice Śl.
2. a/a

2. a/a


Jakub Ptasinski
Tel. 074 8 165 317

Tel. 074 8 165 317



MAPA DO CELÓW PROJEKTOWYCH				
Identyfikator ewidencyjny materiału zasobu		6640.351.2023		
Nazwa miejscowości		Ząbkowice Śląskie		
Jednostka ewidencyjna		022405_4_Ząbkowice Śląskie – miasto		
Obszr ewidencyjny		0002_Osiedle Wschód		
Skala mapy 1:500		sekcja: 6.137.10.19.1.1		
Nazwa układu współrzędnych		prostopadłych płaskich układu wysokości		układ 2000 PL-EVRF2007NH
Opisanie granic obszaru, który był przedmiotem aktualizacji		-----		
Informacje o służebnościach gruntowych mających wpływ na zagospodarowanie gruntów, zlokalizowanych w granicach projektowanej inwestycji		brak		
Granice ewidencyjne działek są zgodne z bazą danych EGiB i spełniają wymagania dokładnościowe zawarte w obowiązujących standardach technicznych.				
Data opracowania mapy		kwiecień 2023		
NIE WYKŁUCZA SIĘ ISTNIENIA W TERENIE KNYCH NIE WYKAZANYCH NA NINIEJSZEJ MAPIE URZĄDZEN PODZIEMNYCH, KTÓRE NIE BYŁY ZGŁOSZONE DO INWENTARYZACJI LUB KTÓRYCH BRAK INFORMACJI W INSTYTUCJACH BRANŻOWYCH				

Wszystkie dane zostały wzięte z EGiB i nie zostały zweryfikowane w terenie. Wszelkie zmiany w danych należy zgłaszać do Urzędu Miasta w Ząbkowicach Śląskich. Wszelkie uwagi należy zgłaszać do Urzędu Miasta w Ząbkowicach Śląskich. Wszelkie uwagi należy zgłaszać do Urzędu Miasta w Ząbkowicach Śląskich.

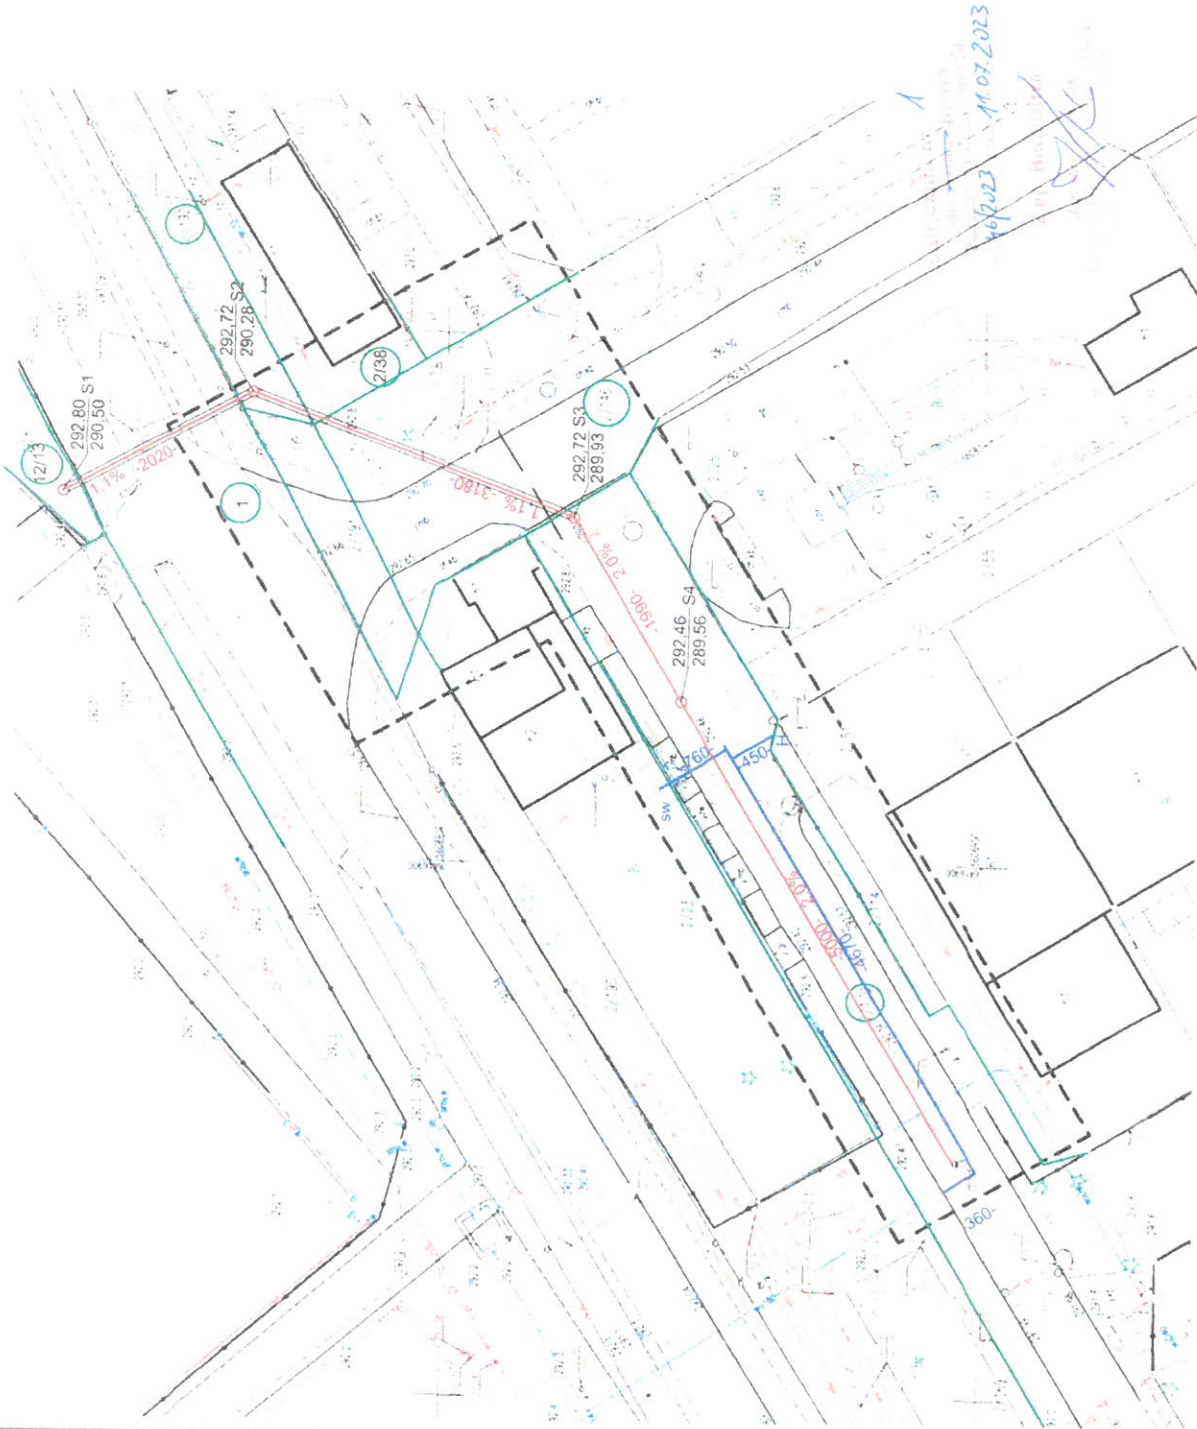

projektant	numer uprawnień	data	podpis
mgr inż. Anna Stelmach	132/DOS/11	06.2023	
inwestor	Przedsiębiorstwo Wodociągów i Kanalizacji "Delfin" sp. z o.o. Ząbkowice Śl.		
tytuł	Projekt zagospodarowania terenu		
adres	Ząbkowice Śl. osiedle wschód dz.nr 2/170.2/146.238		
	2/192.1 AM.7.12/13 AM.6		
			skala

Legenda

- granice działek
- proj. sieć kan. sanit.
- PVC-U S88 d 200 mm
- proj. sieć wodociągowa PE d 160mm
- proj. hydrant nadziemny HP80
- rura osłonowa Arota
- proj. studnie rewizyjne d1000



URZĄD MIEJSKI W ZĄBKOWICACH ŚLĄSKICH

ul. 1 Maja 15 | 57-200 Zabkowice Śląskie

Wydział Gospodarki Nieruchomościami

Tel. 74 816 53 23 | fax. 74 815 54 45

e-mail: beata.kruk@zabkowiceslaskie.pl www.zabkowiceslaskie.pl |

www.krzywawieza.eu

GN.6853.1.11.2023.BK

PWiK „DELFIN” Sp. z o.o.
w Zabkowicach Śl

07. 08. 2023

WPLYNĘŁO

Nr

2185

AC
08.08.2023
[Signature]

Zabkowice Śląskie, dnia 3 sierpnia 2023 roku

PWiK „DELFIN” Sp. z o.o.

ul. Rzeczna 2

57-200 Zabkowice Śląskie

UZGODNIENIE

Wydział Gospodarki Nieruchomościami Urzędu Miejskiego w Zabkowicach Śląskich w nawiązaniu do wniosku w sprawie uzgodnienia planowanej rozbudowy sieci kanalizacji sanitarnej przez teren działki nr 2/192 AM-7 obręb Osiedle Wschód informuje, że uzgadnia **pozytywnie** projekt sieci kanalizacji sanitarnej zgodnie z projektem zagospodarowania terenu stanowiącym załącznik do przedmiotowego uzgodnienia.

Powyższe uzgodnienie jest prawem do dysponowania nieruchomością na cele budowlane. Inwestor nie może przystąpić do prac budowlanych przed podpisaniem umowy.

Udostępnienie nieruchomości stanowiącej własność Gminy Zabkowice Śląskie następuje na podstawie Zarządzenia Nr 267/X/GN-2019 Burmistrza Zabkowice Śląskich z dnia 22 października 2019 roku w sprawie ustalenia zasad i trybu udostępniania nieruchomości stanowiących własność Gminy Zabkowice Śląskie na potrzeby budowy infrastruktury technicznej

W związku z powyższym należy wystąpić z wnioskiem o zawarcie umowy czasowego zajęcia nieruchomości w celu budowy urządzeń i trwałego ich umieszczenia w gruncie – wzór wniosku stanowi załącznik nr 1 do w/w zarządzenia, wniosek o wyrażenie zgody na zajęcie nieruchomości winien zostać złożony minimum 14 dni przed planowanym rozpoczęciem robót, z zastrzeżeniem sytuacji nadzwyczajnych (awarii), które wymagają niezwłocznej interwencji.

Inwestor może wejść w grunt wyłącznie po wystąpieniu z wnioskiem o zawarcie umowy czasowego zajęcia nieruchomości gminnej na czas trwania robót stanowiących załącznik nr 2 oraz po wniesieniu opłaty i protokolarnym przekazaniu nieruchomości przez gminę. Po pisemnym poinformowaniu o zakończeniu inwestycji i protokolarnym odbiorze terenu zostanie zawarta umowa w sprawie trwałego zajęcia nieruchomości gminnej w związku z umieszczeniem urządzeń infrastruktury technicznej stanowiącej załącznik nr 3.

Otrzymują:

1. Adresat
2. a/a

Złp. Burmistrza
[Signature]
Urszula Mandziej
Inspektor ds. sprzedaży nieruchomości,
podziałów i ewidencji mienia

Sporządziła: Beata Kruk, dnia 3 sierpnia 2023 roku



[Signature]
08.08.2023
[Signature]

MAPA DO CELÓW PROJEKTOWYCH				
Identyfikator ewidencyjny materiału zasobu		6640.351.2023		
Nazwa miejscowości		Ząbkowice Śląskie		
Jednostka ewidencyjna		022405_4_Ząbkowice Śląskie – miasto		
Obszr ewidencyjny		0002_Osiedle Wschód		
Skala mapy 1:500		sekcja 6.137.10.19.1.1		
Nazwa układu współrzędnych		prostokątnych płaskich układu wysokości	układ 2000	PL-EVRF2007NH
Oznaczenie granic obszaru, który był przedmiotem aktualizacji		- - - - -		
informacje o służebnościach gruntowych mających wpływ na zagospodarowanie gruntów, zlokalizowanych w granicach projektowanej inwestycji		brak		
Granice ewidencyjne działek są zgodne z bazą danych EGIB i spełniają wymagania dokładnościowe zawarte w obowiązujących standardach technicznych				
Data opracowania mapy		kwiecień 2023		
NIE WYKŁUCZA SIĘ ISTNIENIA W TERENIE INNYCH NIE WYKAZANYCH NA MINUSEJ MAPIE URZĄDZEN PODZIEMNYCH, KTÓRE NIE BYŁY ZAGŁOSZONE DO INWENTARYZACJI LUB KTÓRYCH BRAK INFORMACJI W INSTYTUCJACH BRANŻOWYCH.				

Wzrosty i ciążenia obciążenia działki 1950, 1400, 1300, 1200, 1100, 1000, 900, 800, 700, 600, 500, 400, 300, 200, 100, 0, -100, -200, -300, 