


MAPA DO CELÓW PROJEKTOWYCH		
Identyfikator ewidencyjny materiału zasobu		6640.351.2023
Nazwa miejscowości		Ząbkowice Śląskie
Jednostka ewidencyjna	022405_4, Ząbkowice Śląskie – miasto	
Obręb ewidencyjny	0002, Osiedle Wschód	
Skala mapy 1:500		sekcja: 6.137.10.19.1.1
Nazwa układu współrzędnych	prostokątnych płaskich	układ 2000
	układu wysokości	PL-EVRF2007NH
Oznaczenie granic obszaru, który był przedmiotem aktualizacji		- - - - -
Informacje o służebnościach gruntowych mających wpływ na zagospodarowanie gruntów, zlokalizowanych w granicach projektowanej inwestycji		brak
Granice ewidencyjne działek są zgodne z bazą danych EGIB i spełniają wymagania dokładnościowe zawarte w obowiązujących standardach technicznych.		
Data opracowania mapy	kwiecień 2023	
NIE WYKLUCZA SIĘ ISTNIENIA W TERENIE INNYCH NIE WYKAZANYCH NA NINIEJSZEJ MAPIE URZĄDZEŃ PODZIEMNYCH, KTÓRE NIE BYŁY ZGŁOSZONE DO INWENTARYZACJI LUB KTÓRYCH BRAK INFORMACJI W INSTYTUCJACH BRANŻOWYCH		

Jestem świadomy odpowiedzialności karnej za złożenie fałszywych oświadczeń. Oświadczam, że operat techniczny zawierający rezultaty prac geodezyjnych, w wyniku których powstał niniejszy dokument, uzyskał pozytywny wynik weryfikacji.	
Identyfikator zgłoszenia prac geodezyjnych	6640.351.2023
Organ służby geodezyjnej, który otrzymał zgłoszenie	Starosta Ząbkowicki
Nr oraz data sporządzenia dokumentu zawierającego wynik pozytywnej weryfikacji	P.0224.2023.349 z dnia 02.05.2023
Wykonawca prac geodezyjnych	Cardo Szymon Hudy Olbrachcice Wielkie 9a 57-200 Ząbkowice Śl.
Imię i nazwisko oraz nr uprawnień zawodowych kierownika prac	Przemysław Hudy nr uprawnień 21256

STAROSTA ZĄBKOWICKI Powiatowy Ośrodek Dokumentacji Geodezyjnej DOKUMENTACJA RODNIK 6630 43. 2023 BYŁA PRZEDMIOTEM NABADY KOORDYNACYJNEJ Ząbkowice Śl., dnia 07.07.2023r. Sposób przeprowadzenia narady: <input checked="" type="checkbox"/> tradycyjnie <input checked="" type="checkbox"/> elektronicznie podpis i pieczęć przewodniczącego narady Zup. STAROSTY <i>Łukasz Polnyk</i> Inspektor w Powiatowym Ośrodku Dokumentacji Geodezyjnej i Kartograficznej	
--	--

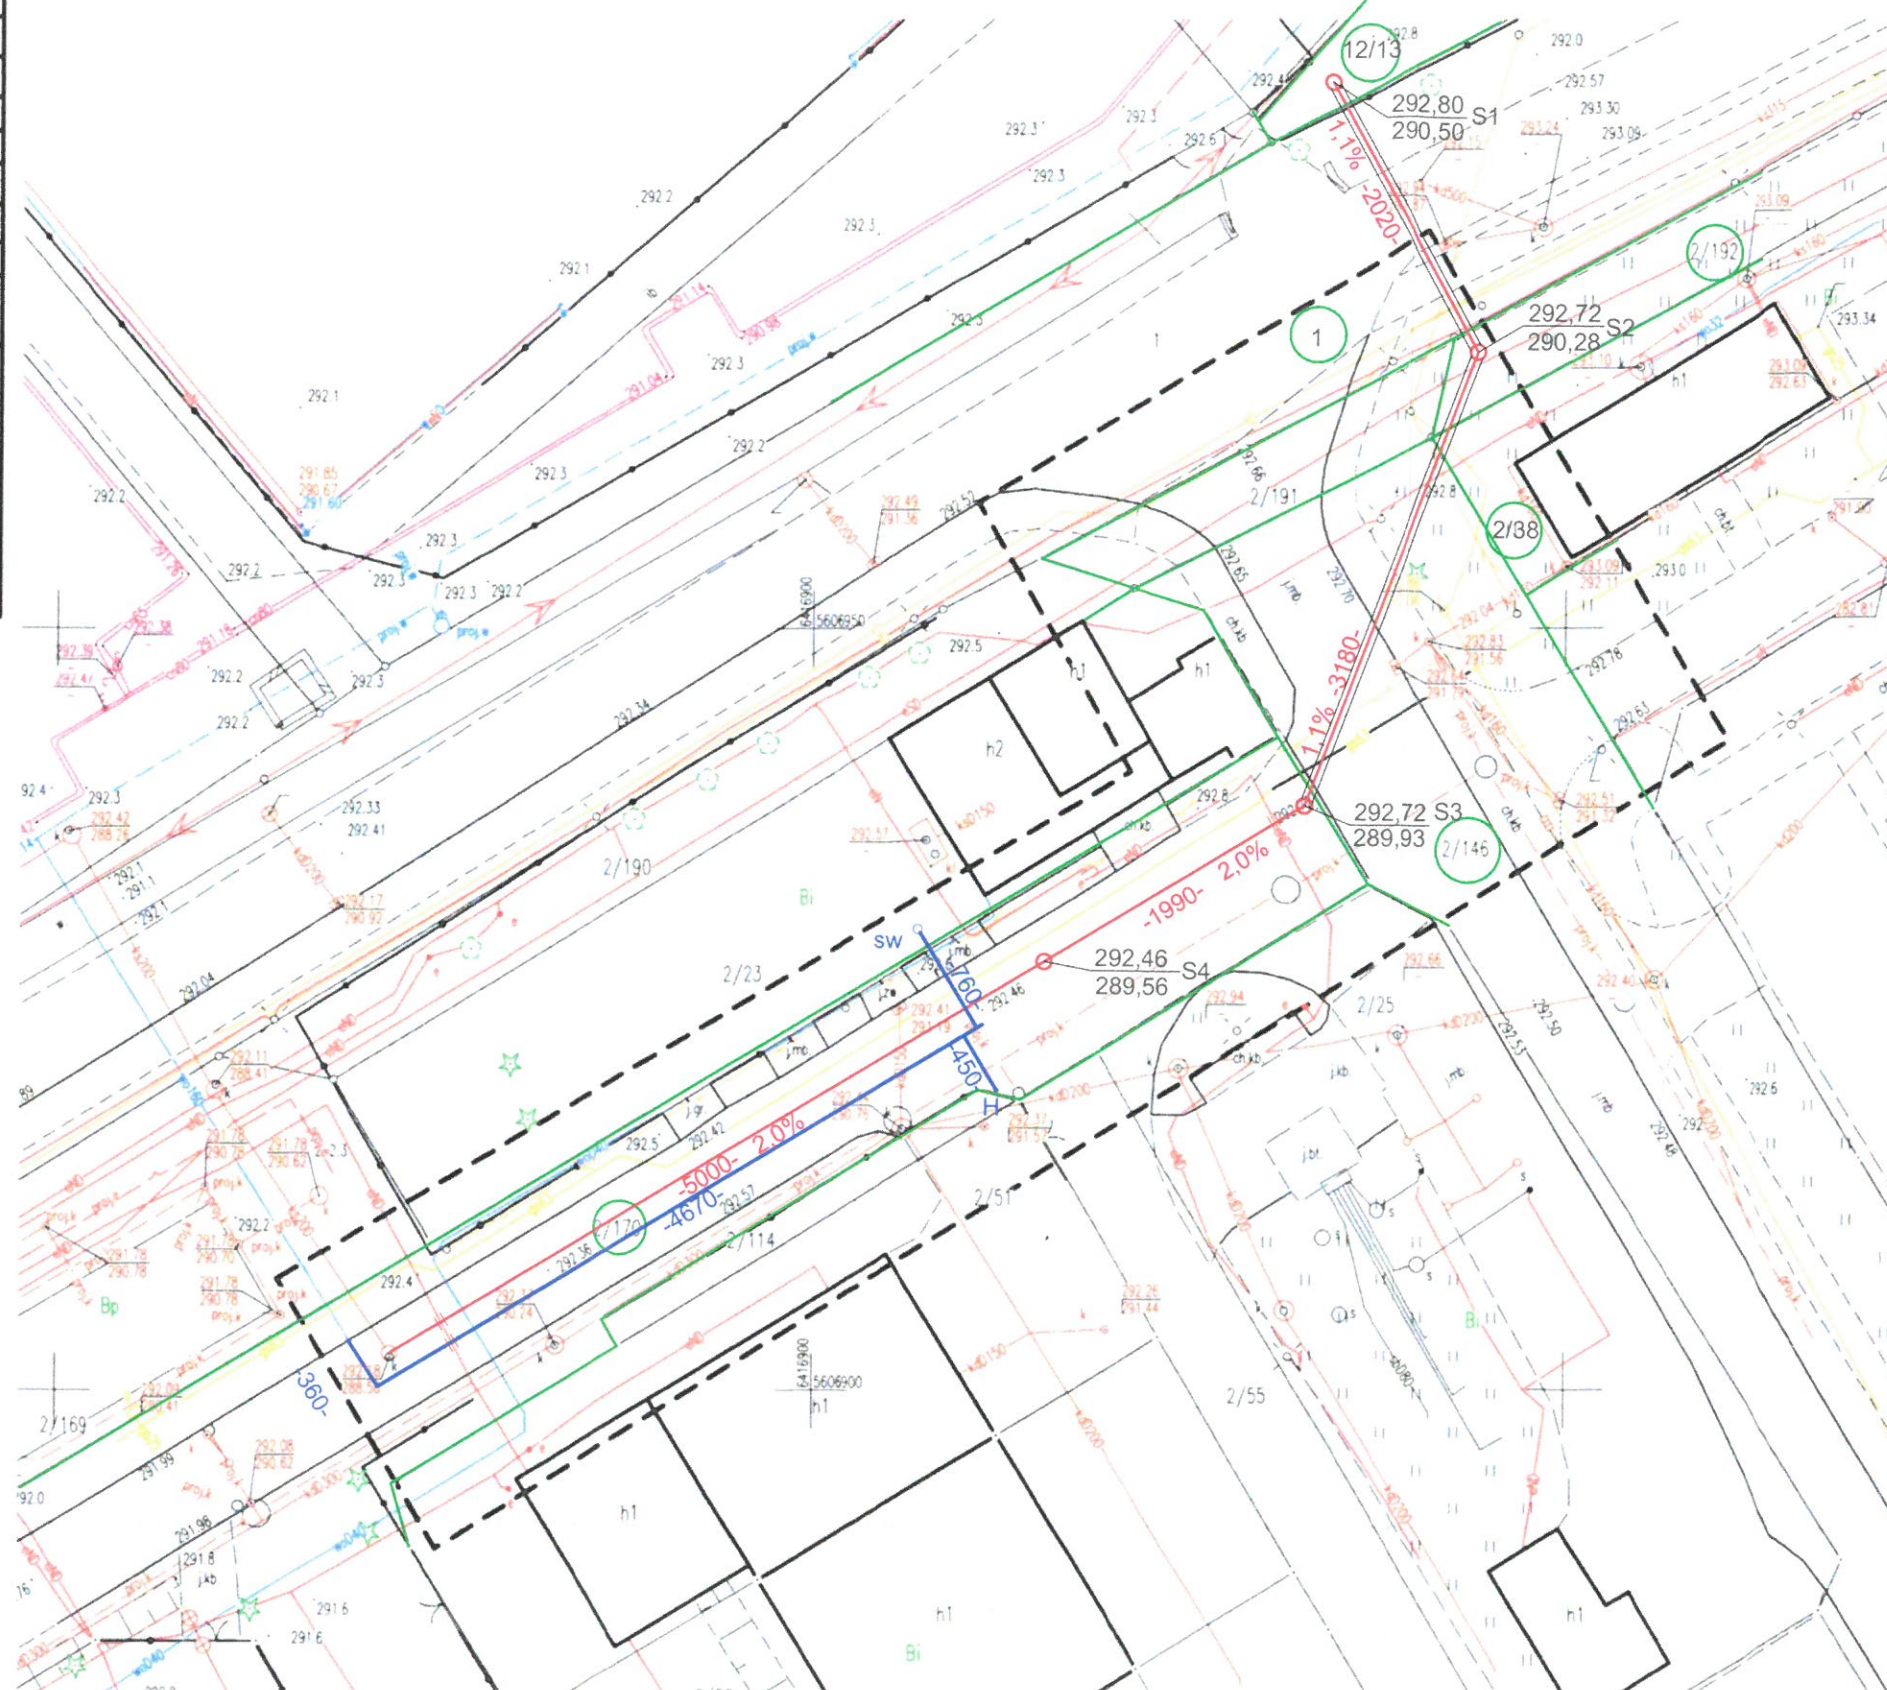

Legenda

- granice działek
- proj. sieć kan.sanit. PVC-U SN8 d 200 mm
- proj. sieć wodociągowa PE d 160mm
- H — proj. hydrant nadziemny HP80
- rura osłonowa Arota
- S1-S4 — proj.studnie rewizyjne d1000

projektant	numer uprawnień	data	podpis
mgr inż. Anna Stelmach	132/DOS/11	06.2023	
inwestor	Przedsiębiorstwo Wodociągów i Kanalizacji "Delfin" sp. z o.o. Ząbkowice Śl.		
tytuł	Projekt zagospodarowania terenu		skala
adres	Ząbkowice Śl. osiedle wschód dz.nr 2/170,2/146,2/38 2/192,1 AM-7, 12/13 AM-6		1:500
temat	Rozbudowa sieci wodociągowej i kan. sanitarnej		rys. 1