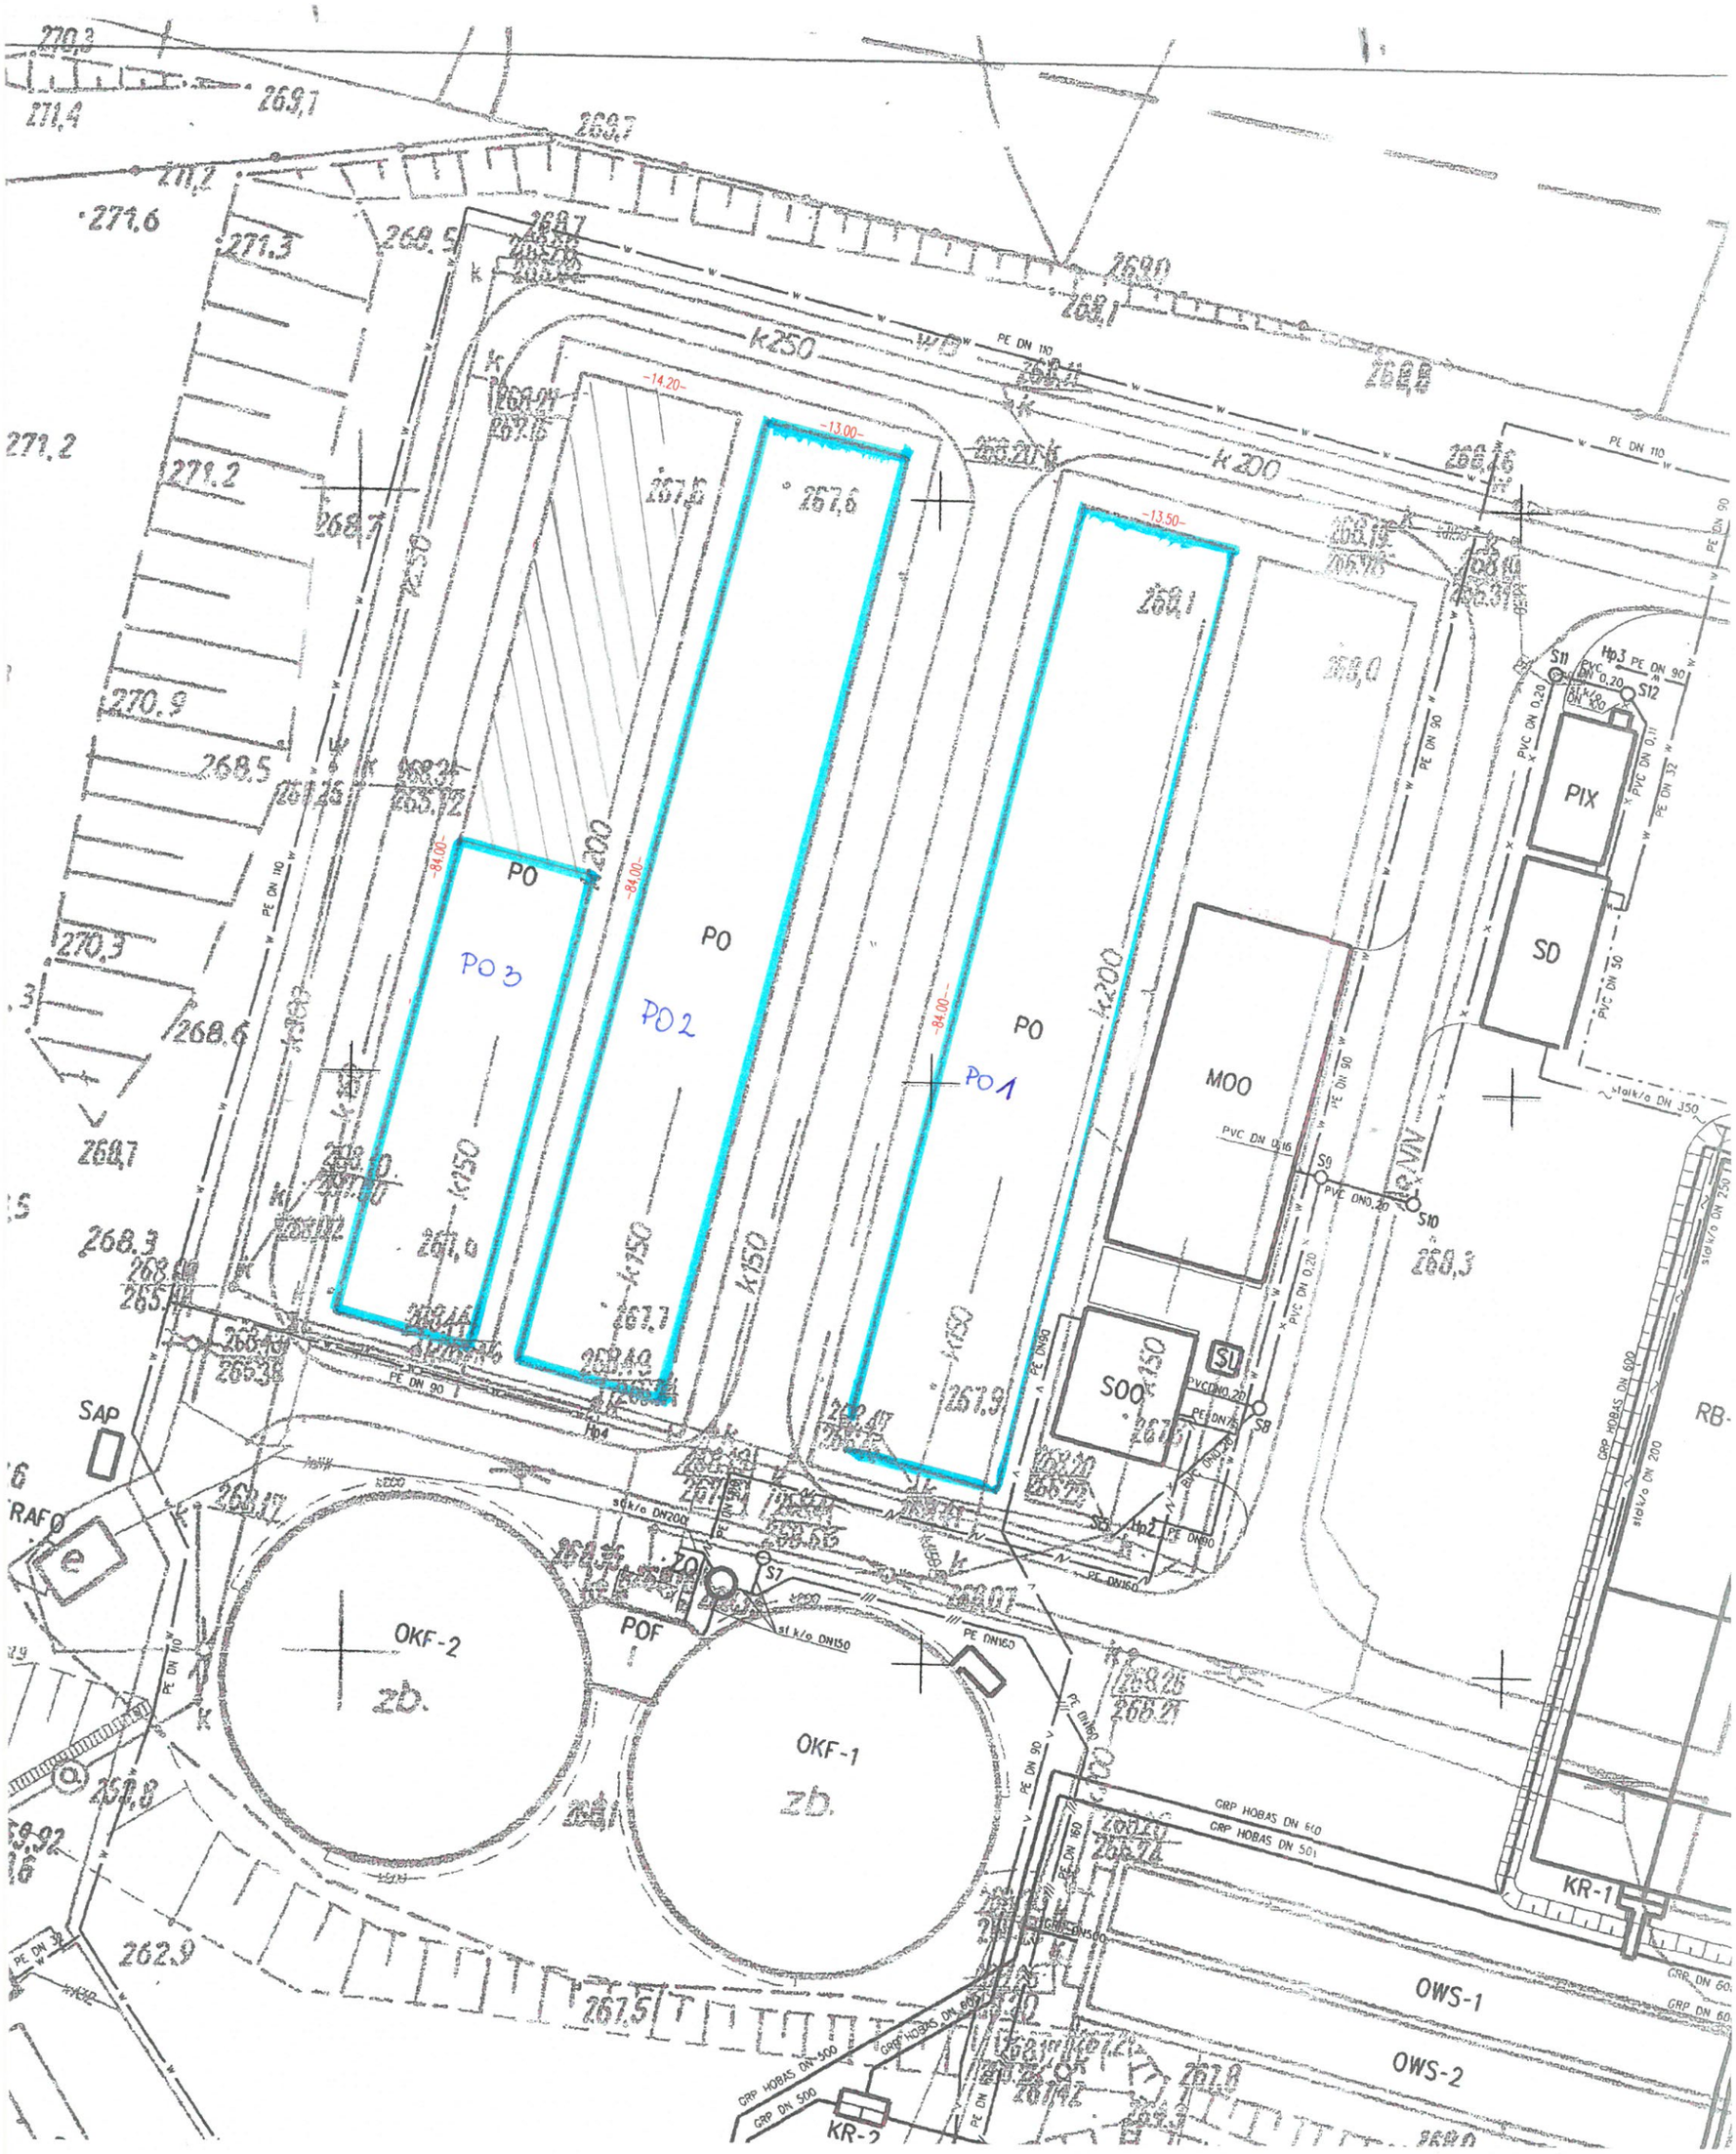
PO 3
PO 2
PO 1
PO
PO
PO
MOO
SOO
SD
PIX
SAP
POF
OKF-2
zb.
OKF-1
zb.
KR-1
KR-2
OWS-1
OWS-2
k250
k200
k150
-84.00-
-14.20-
-13.00-
-13.50-
PE DN 110
PE DN 90
PE DN160
PVC DN 0.20
PVC DN 0.16
PVC DN 0.11
PVC DN 50
PE DN 32
GRP HOBAS DN 600
GRP HOBAS DN 500
GRP DN 500
stal k/o DN 350
stal k/o DN 250
stal k/o DN 200
stal k/o DN150
S1
S7
S8
S9
S10
S11
S12
SL
Hp2
Hp3
Hp4