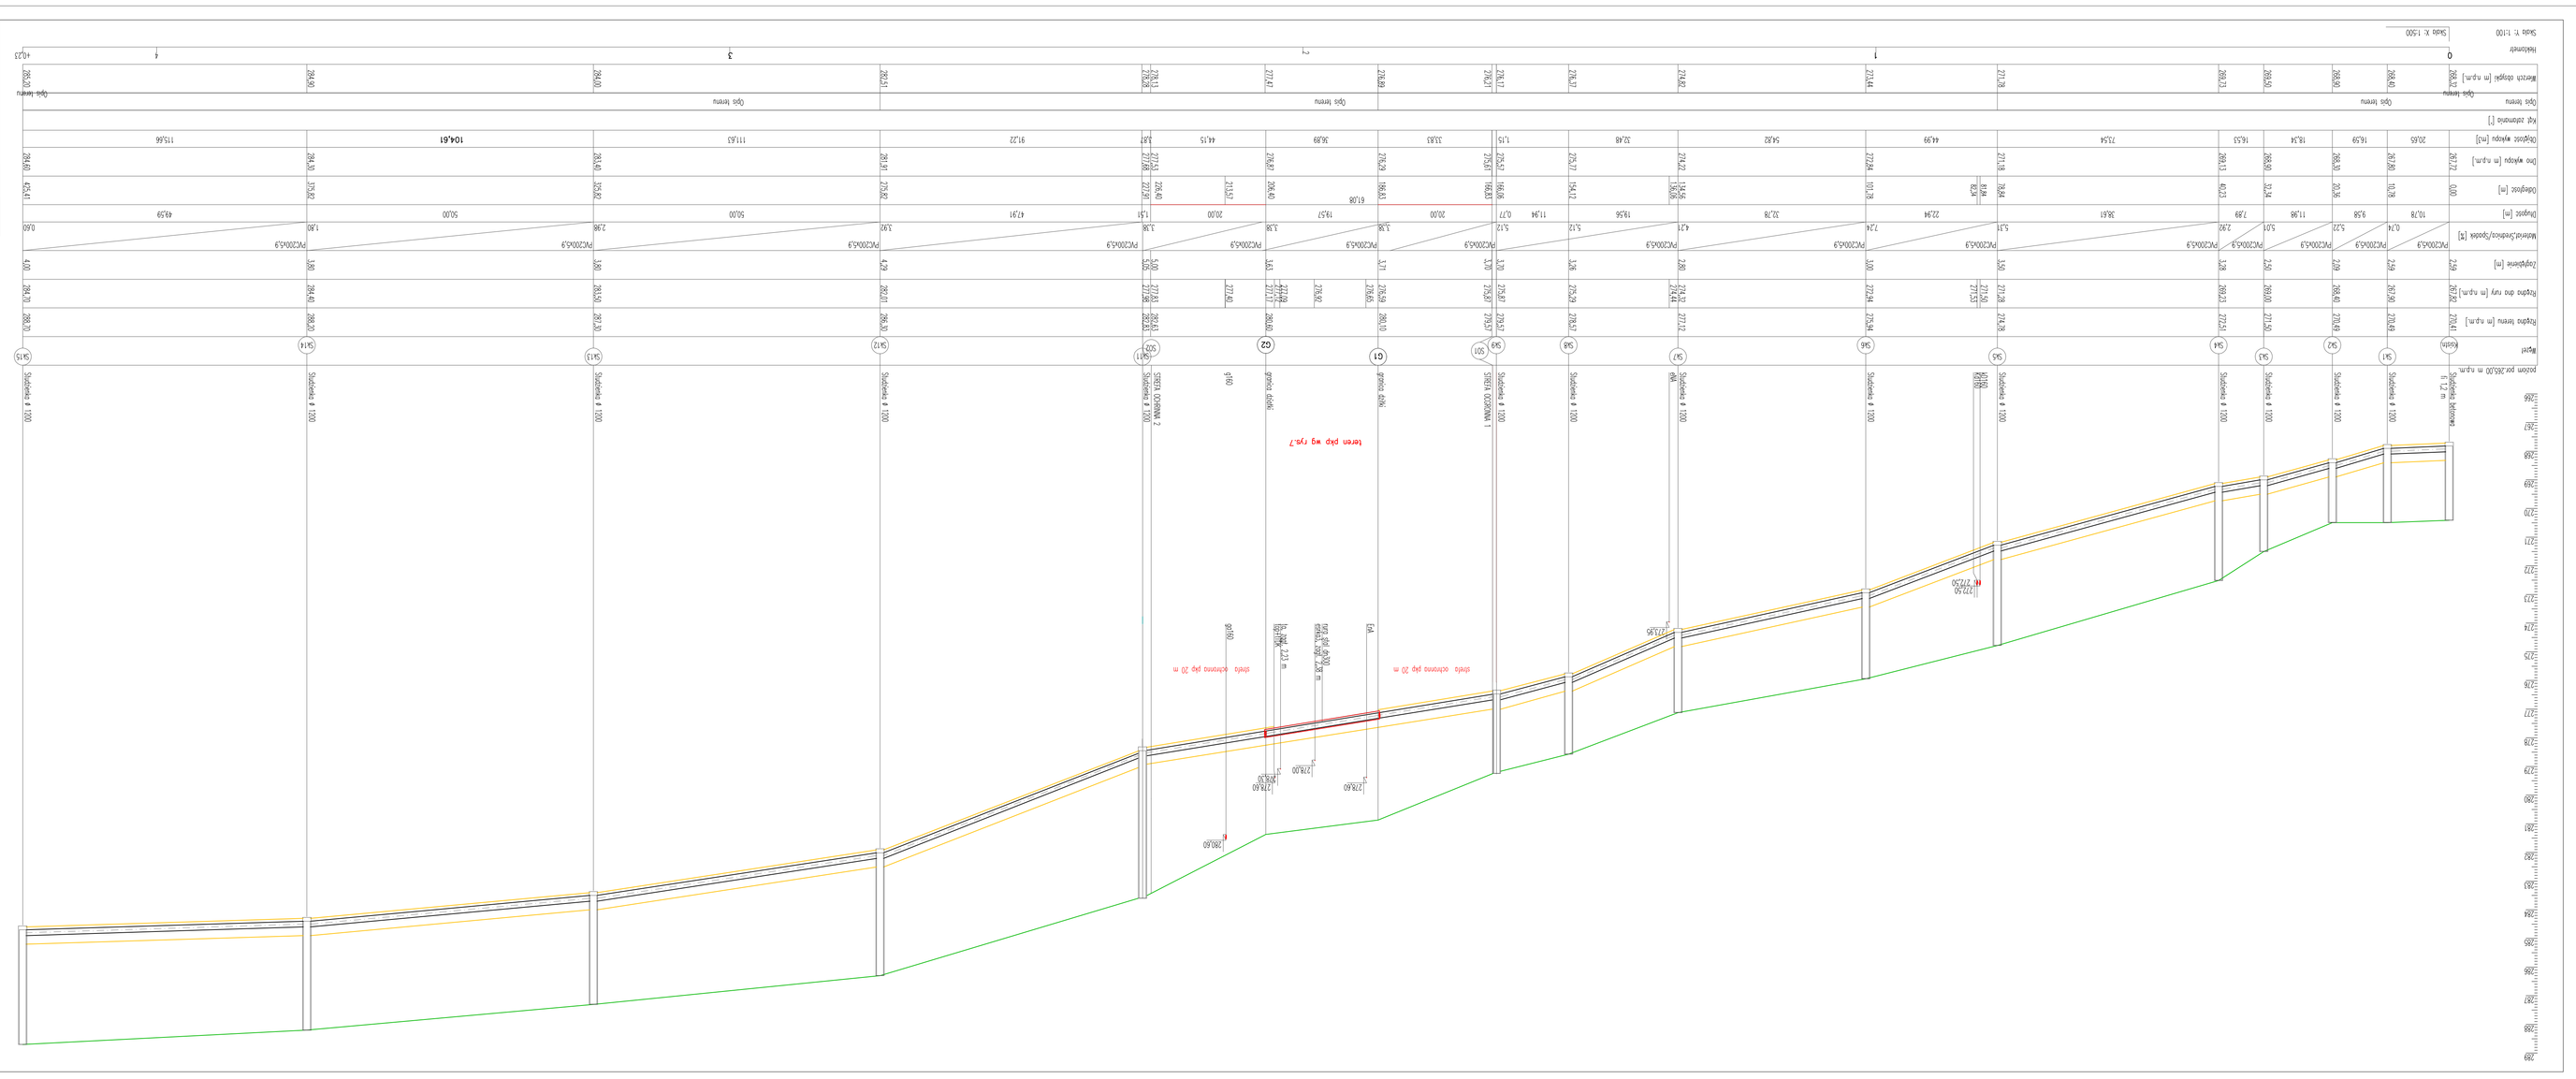
Skala X: 1:500
Skala Y: 1:100
Rzędna terenu
Głębokość posadzenia [m]
Spadek [‰]
Długość [m]
Odległość [m]
Rzędna dna wykopu [m n.p.m.]
Głębokość wykopu [m]
