

TK Telekom spółka z o.o.
Ul. Kłowska 7/12A, 03-743 Warszawa
NIP: 526-25-43-753, Regon 017322058
KRS 0000024788

LB35a-508-D155124


UZGODNIONO
Dnia: 20.05.2024

Specjalista ds.
dokumentacji technicznej
Andrzej Wojcik

MAPA SYTUACYJNO – WYSOKOŚCIOWA
do celów projektowych

linia 137 Katowice - Legnica
szlak Kamieniec Zabkowicki - Zabkowice Śląskie
KM 184 940 - 185 130 DER KINWZA 6321 183 2022
Skala 1:1000
ARKUSZ 1(1)

Uwaga
Nie wyklucza się istnienia w terenie innych, nie wskazanych
na niniejszej mapie urządzeń podziemnych, które nie były
zgłoszone do inwentaryzacji lub o których nie ma informacji
w instytucjach branżowych

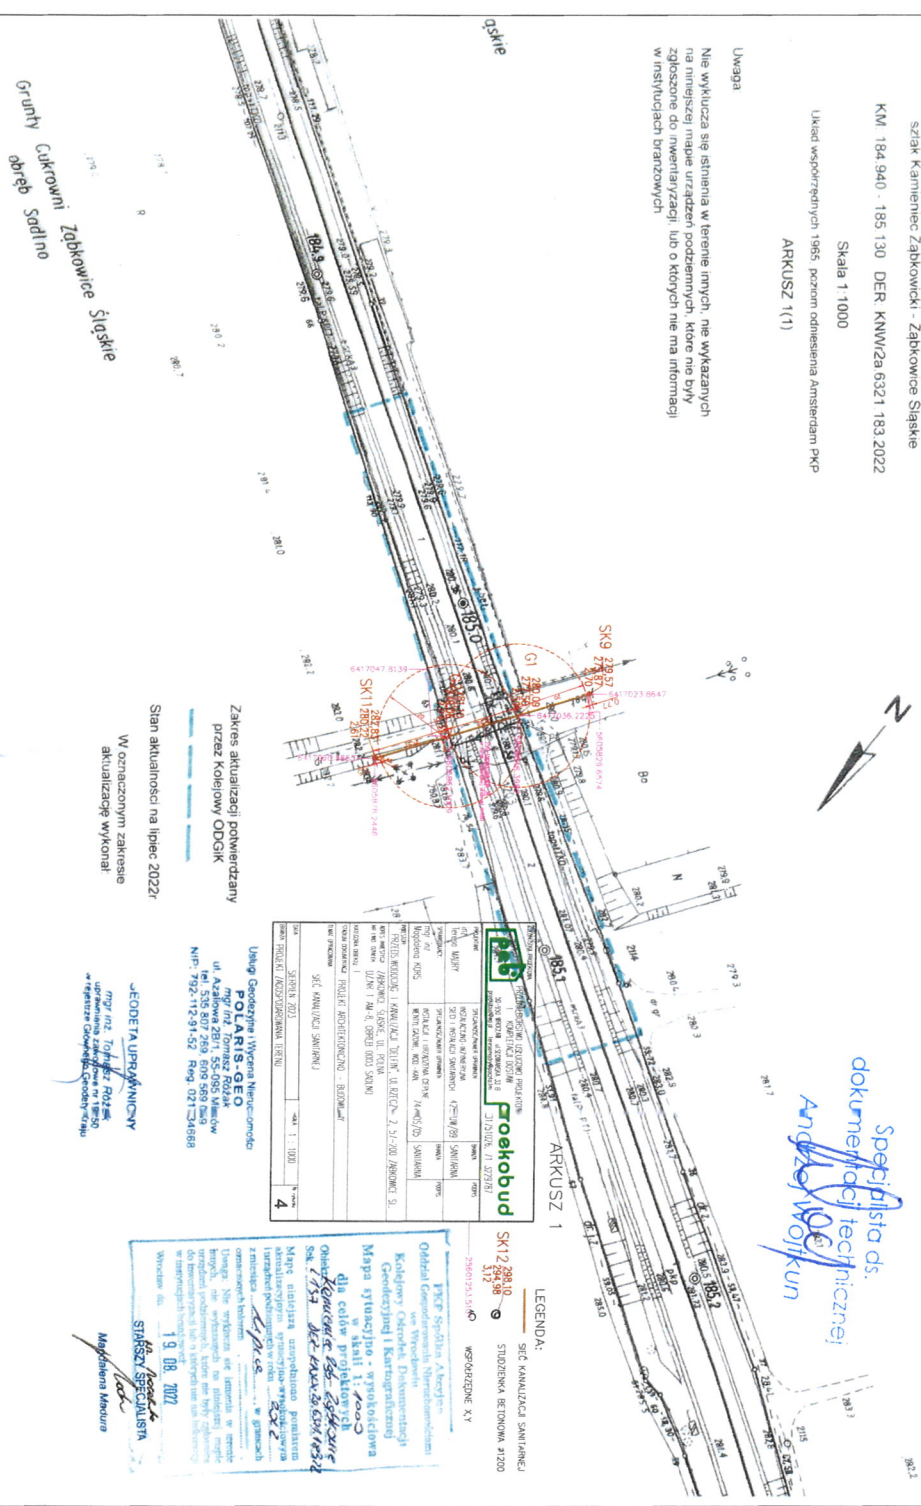


Zakres aktualizacji pomierzony
przez Kolejowy ODSK
Sian aktualności na lipiec 2022:
W oznaczonym zakresie
aktualizację wykonali:
JEODETA UPRAWNIENY
mgr inż. Tomasz Różycki
uprawnienia zawodowe nr 18520

Geodezyjni i Kartograficy
Mapa sytuacyjno - wysokościowa
dla celów projektowych
Skala: 1:1000
Data: 19.08.2022
SPECALISTA
Magdalena Masuro